



PASSARELA

PLANTA BAIXA - ESCALA: 1/25

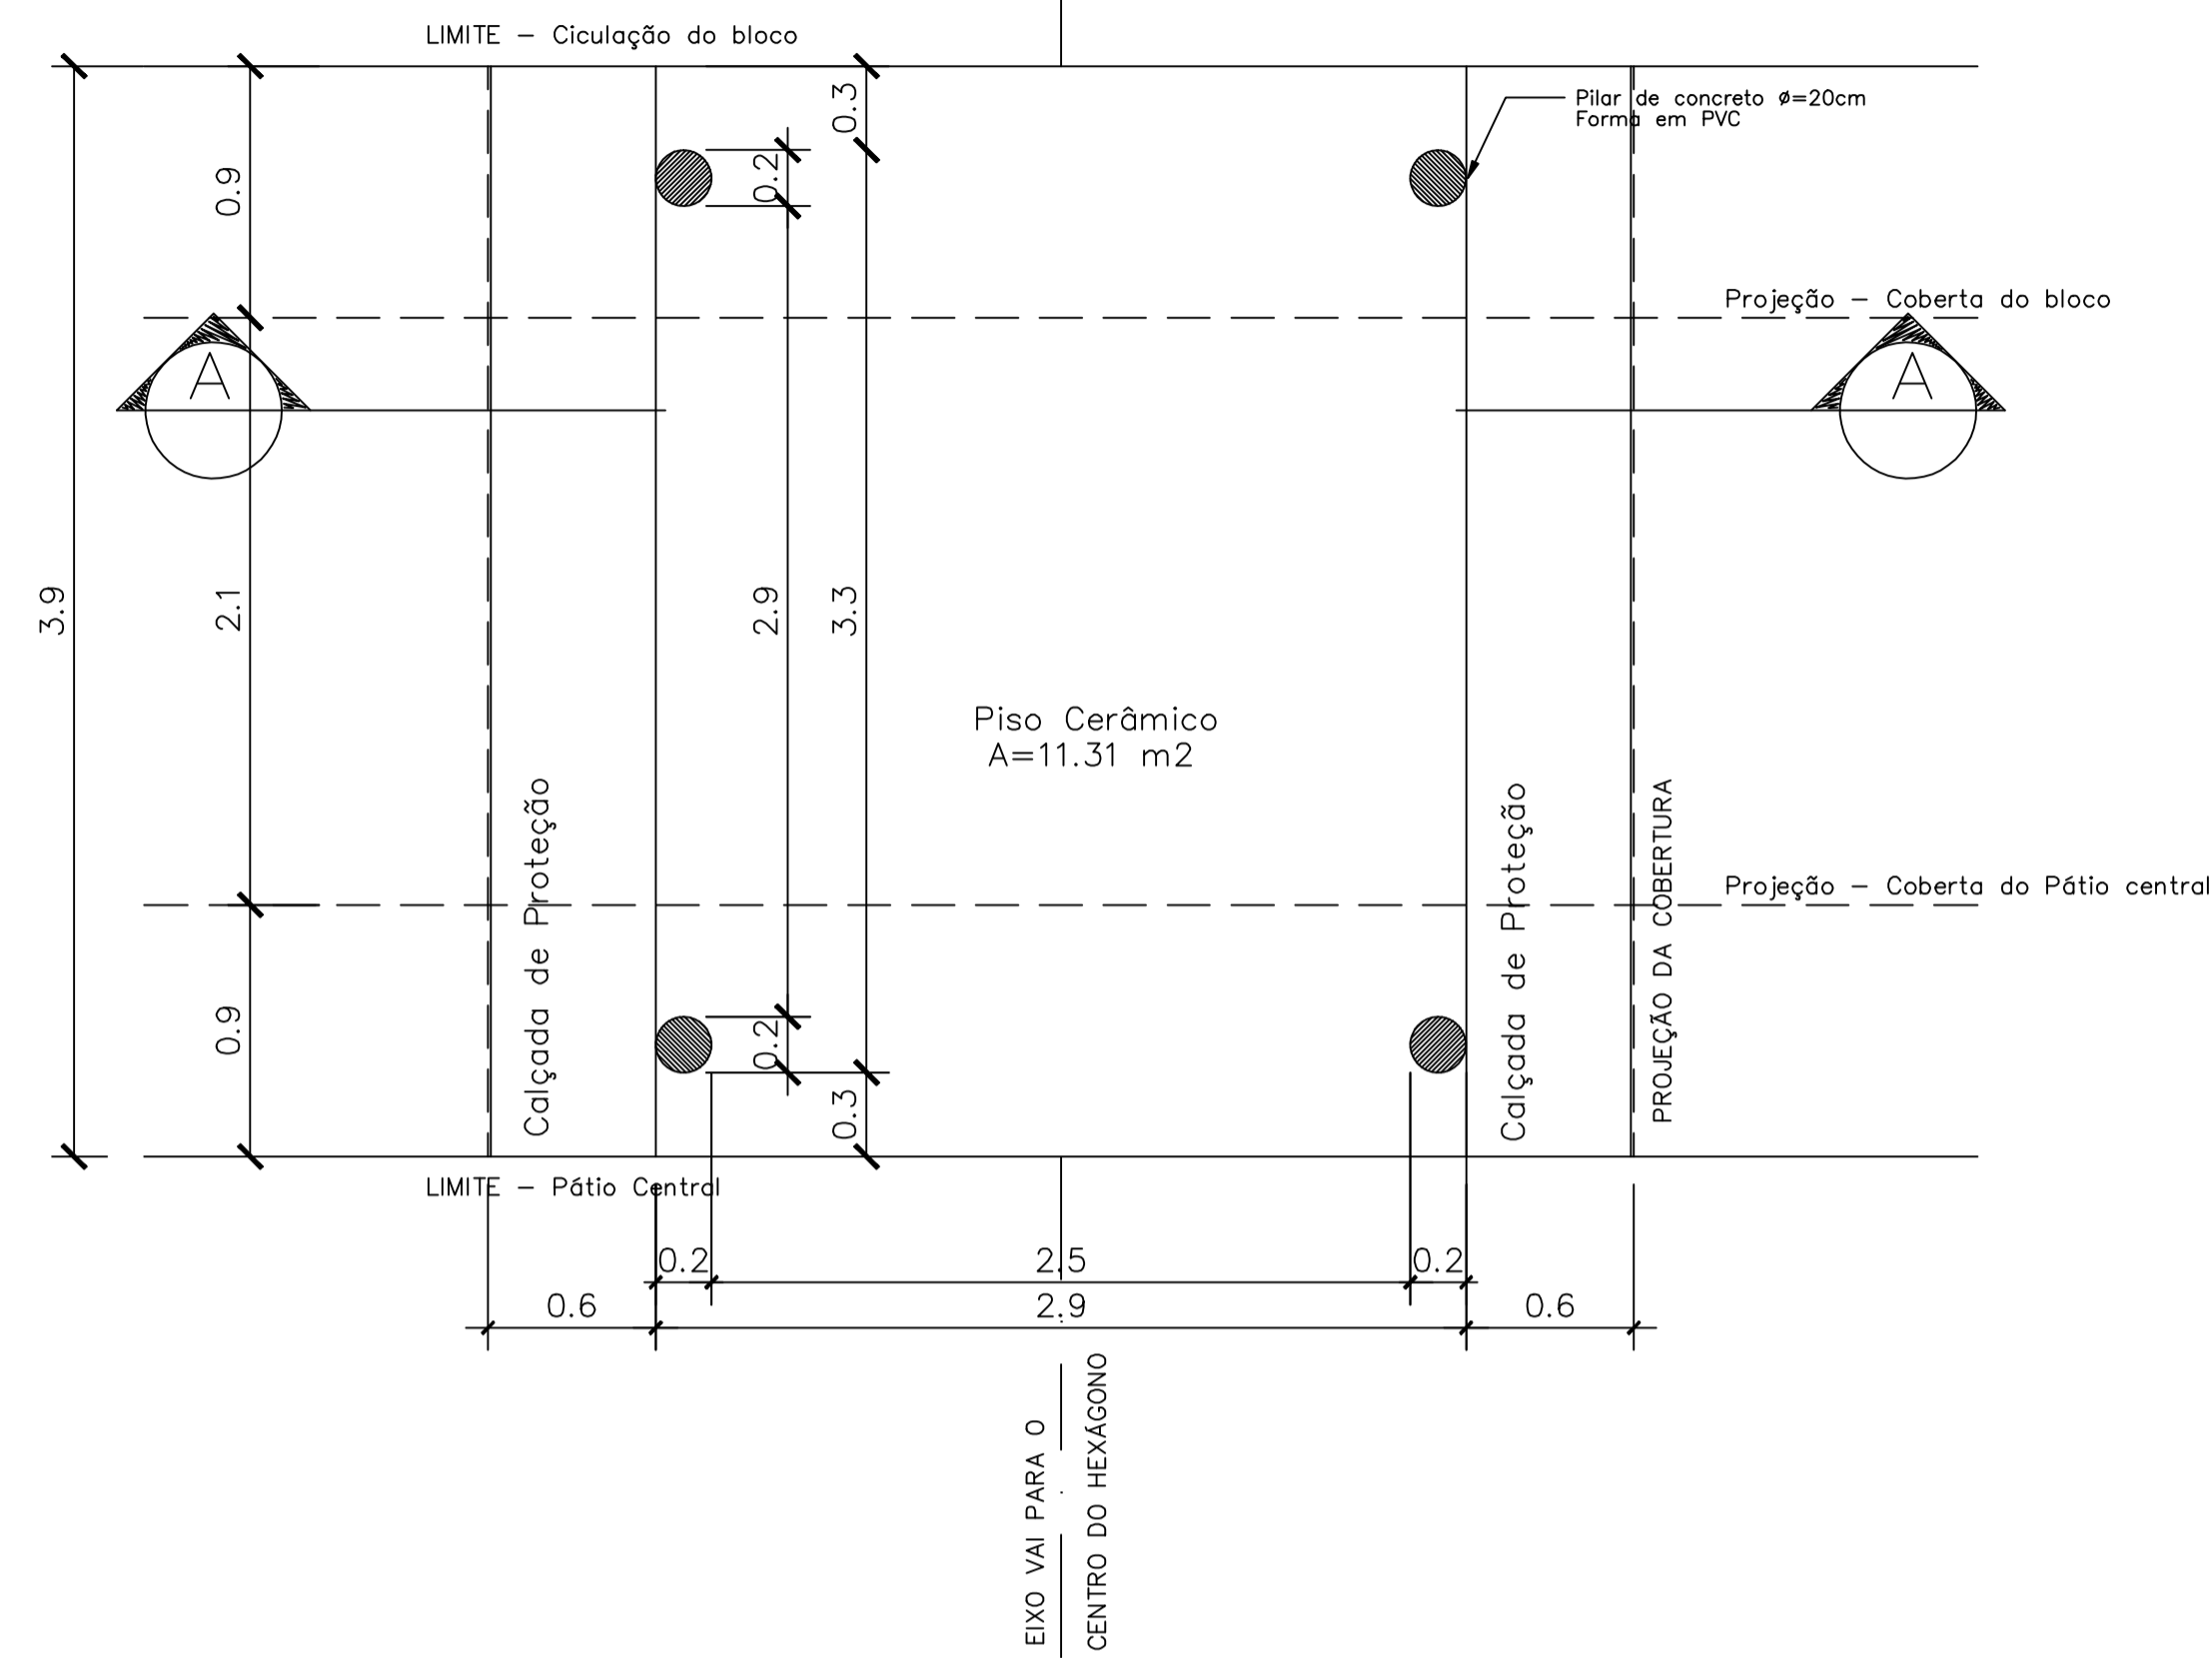


DETALHE 01

Planta Baixa - ESCALA: 1/5

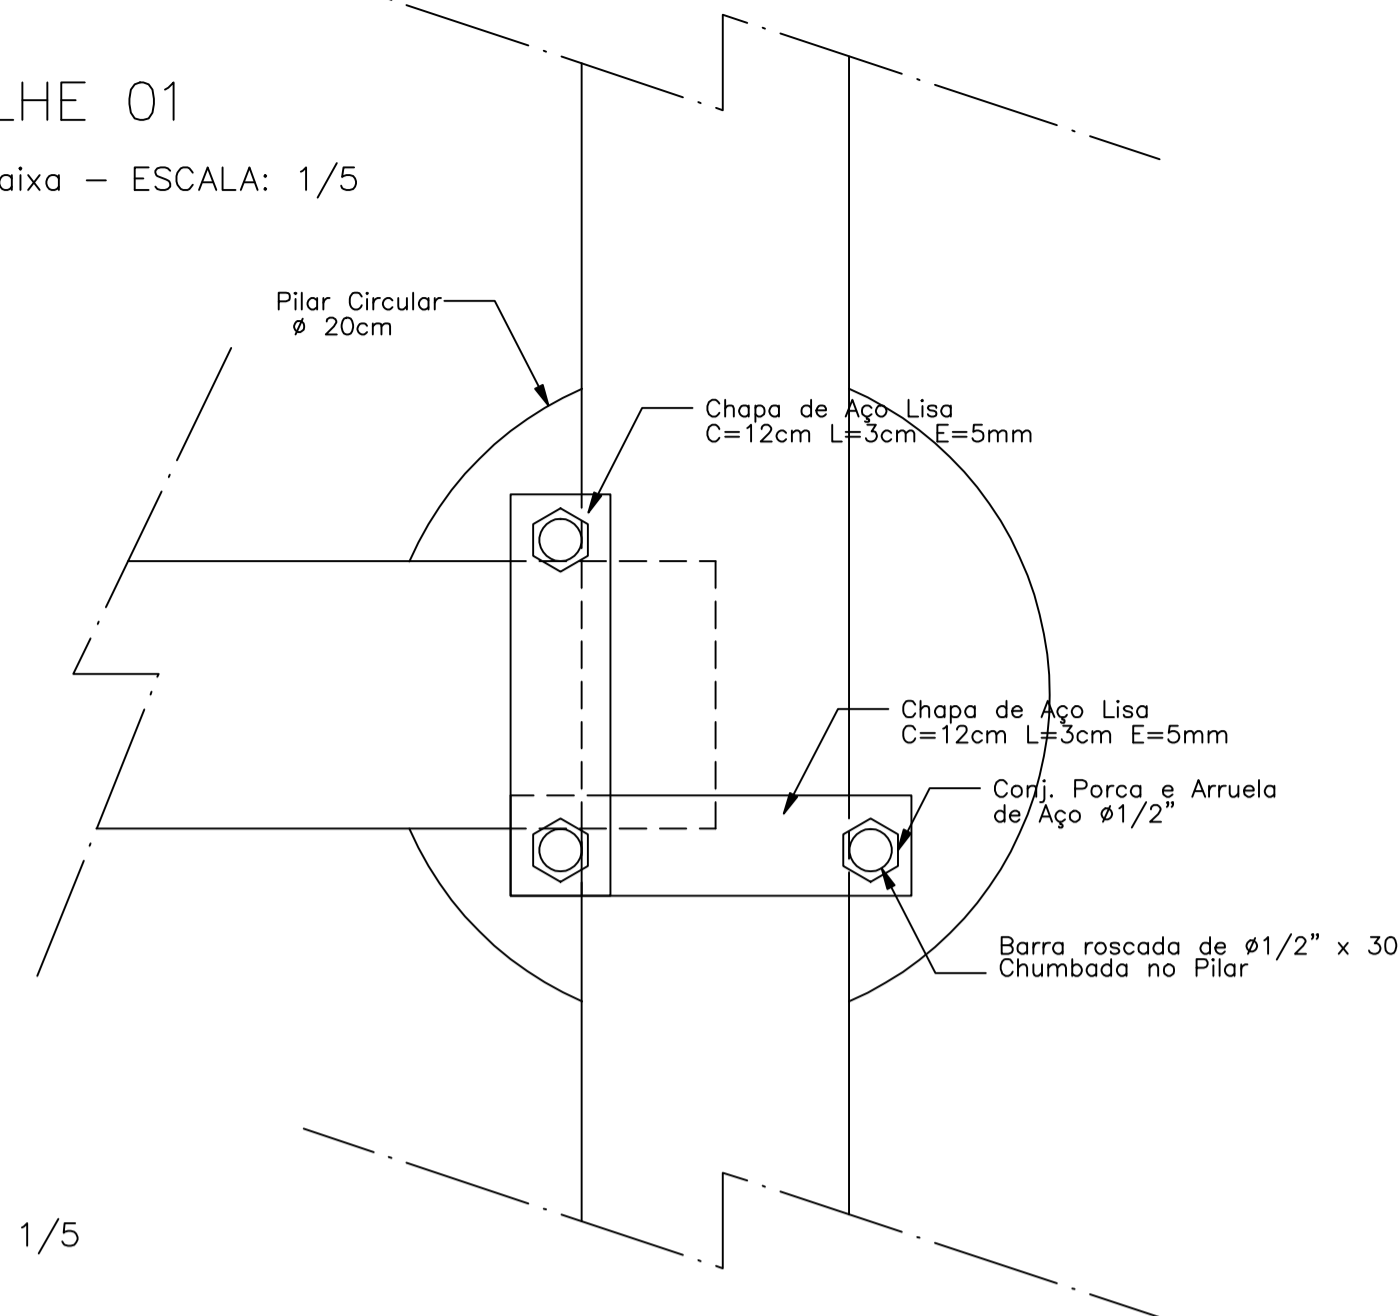


DETALHE 02

Elevação - ESCALA: 1/5

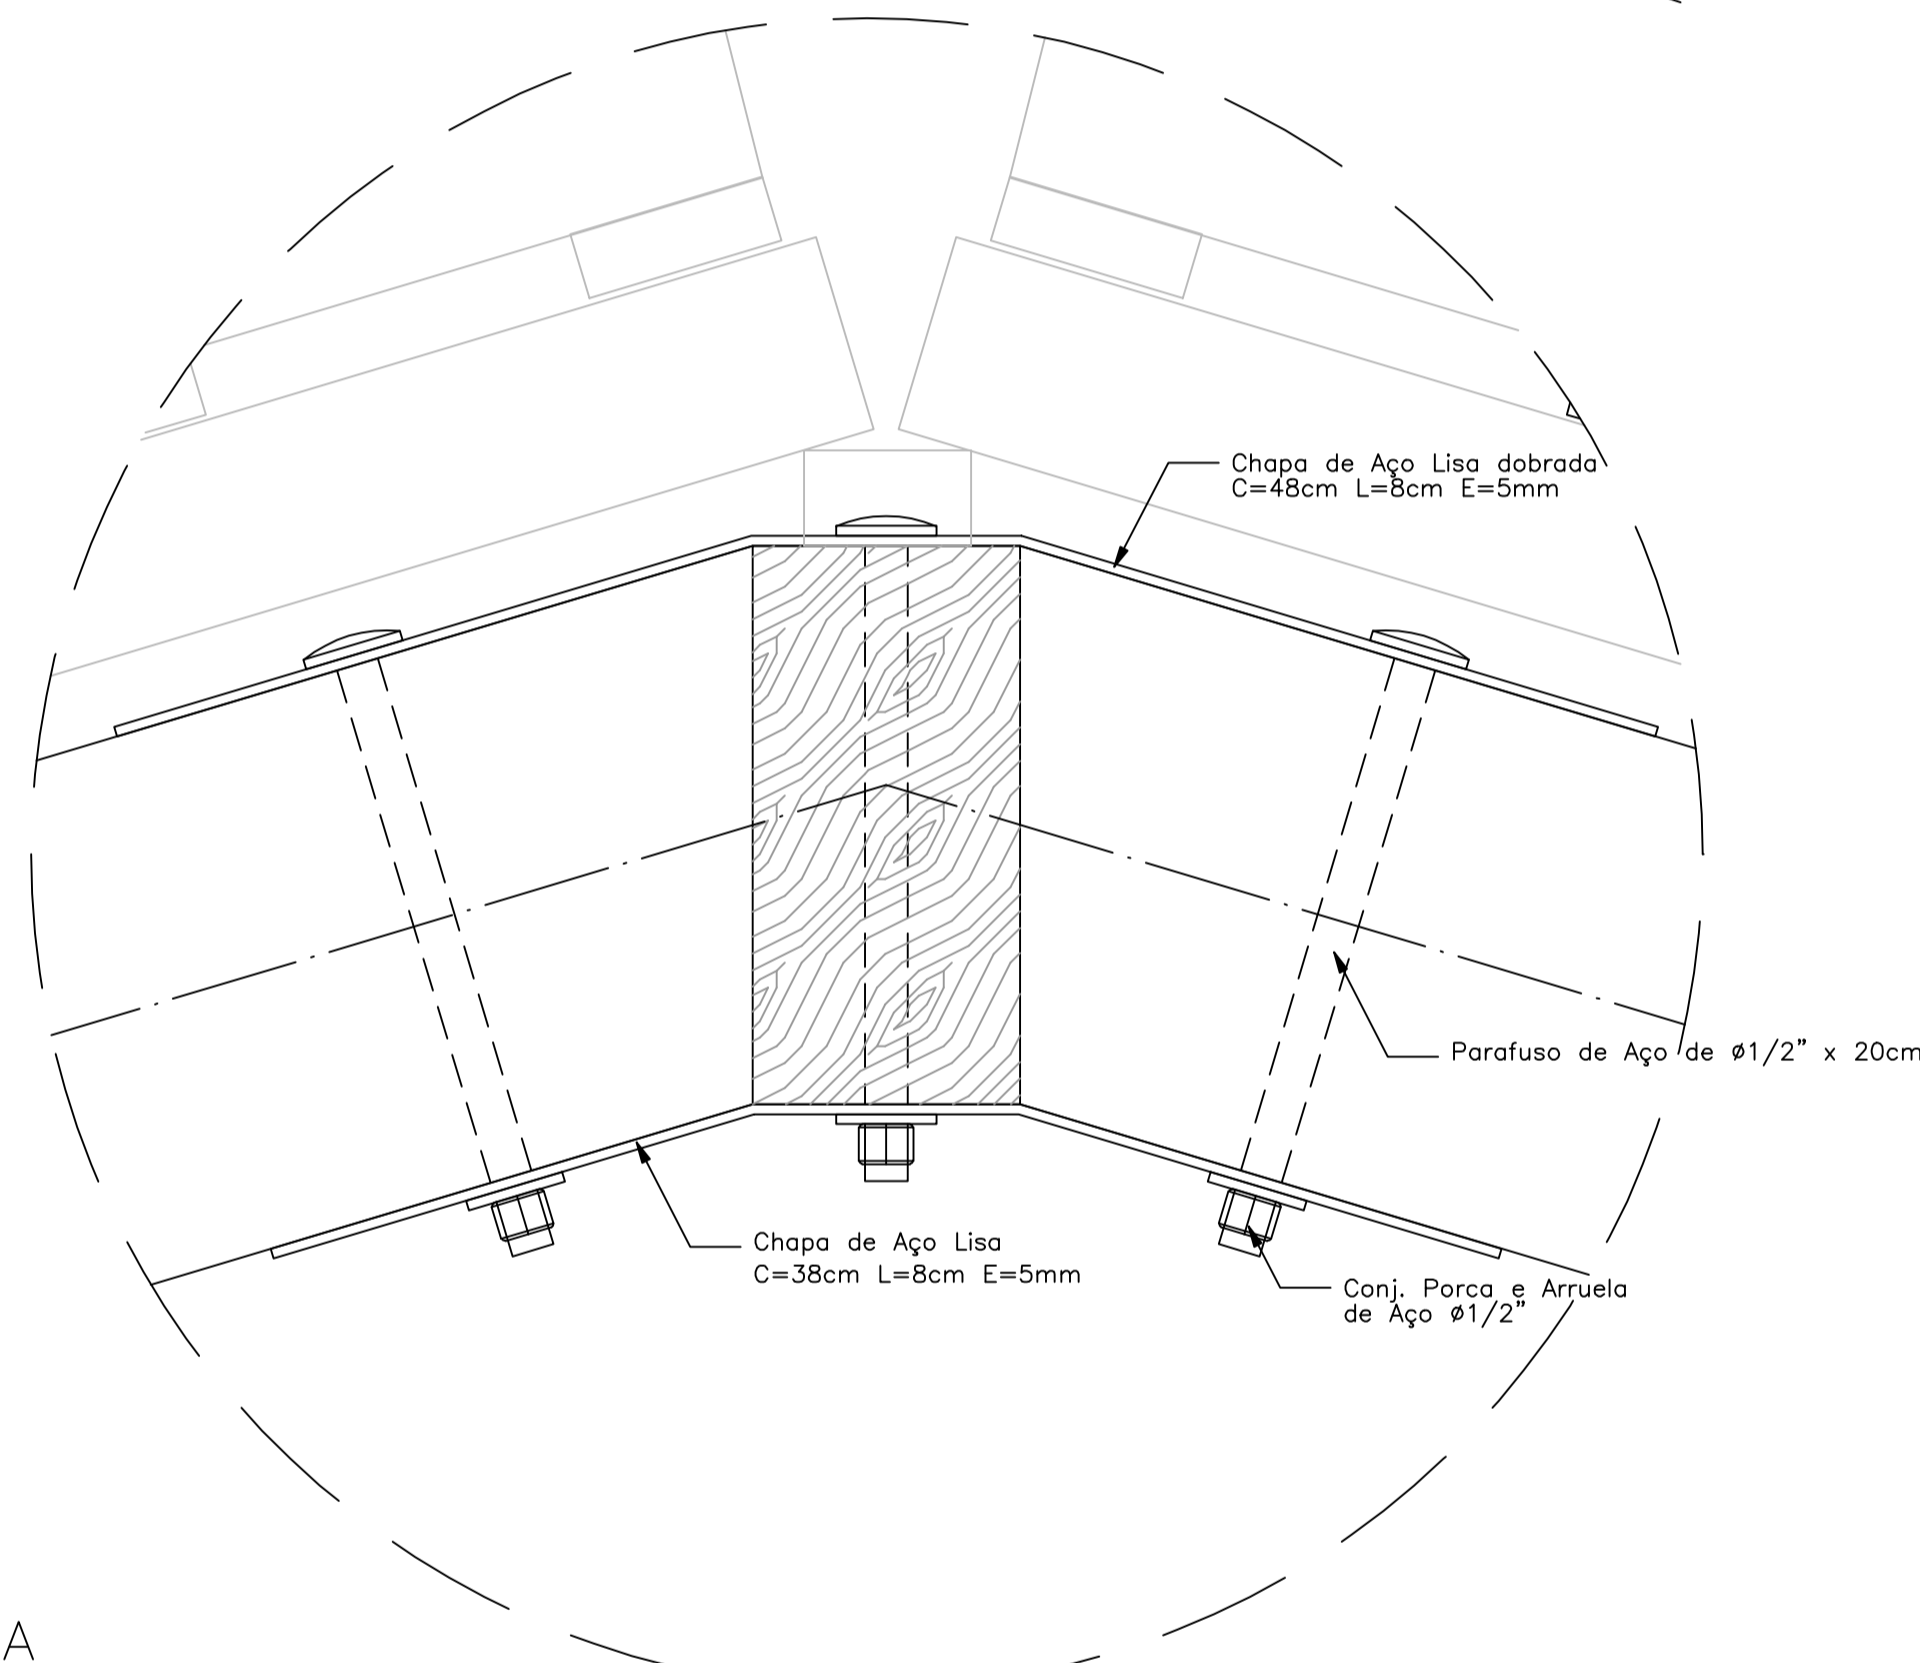

DETALHE 01


Elevação - ESCALA: 1/5

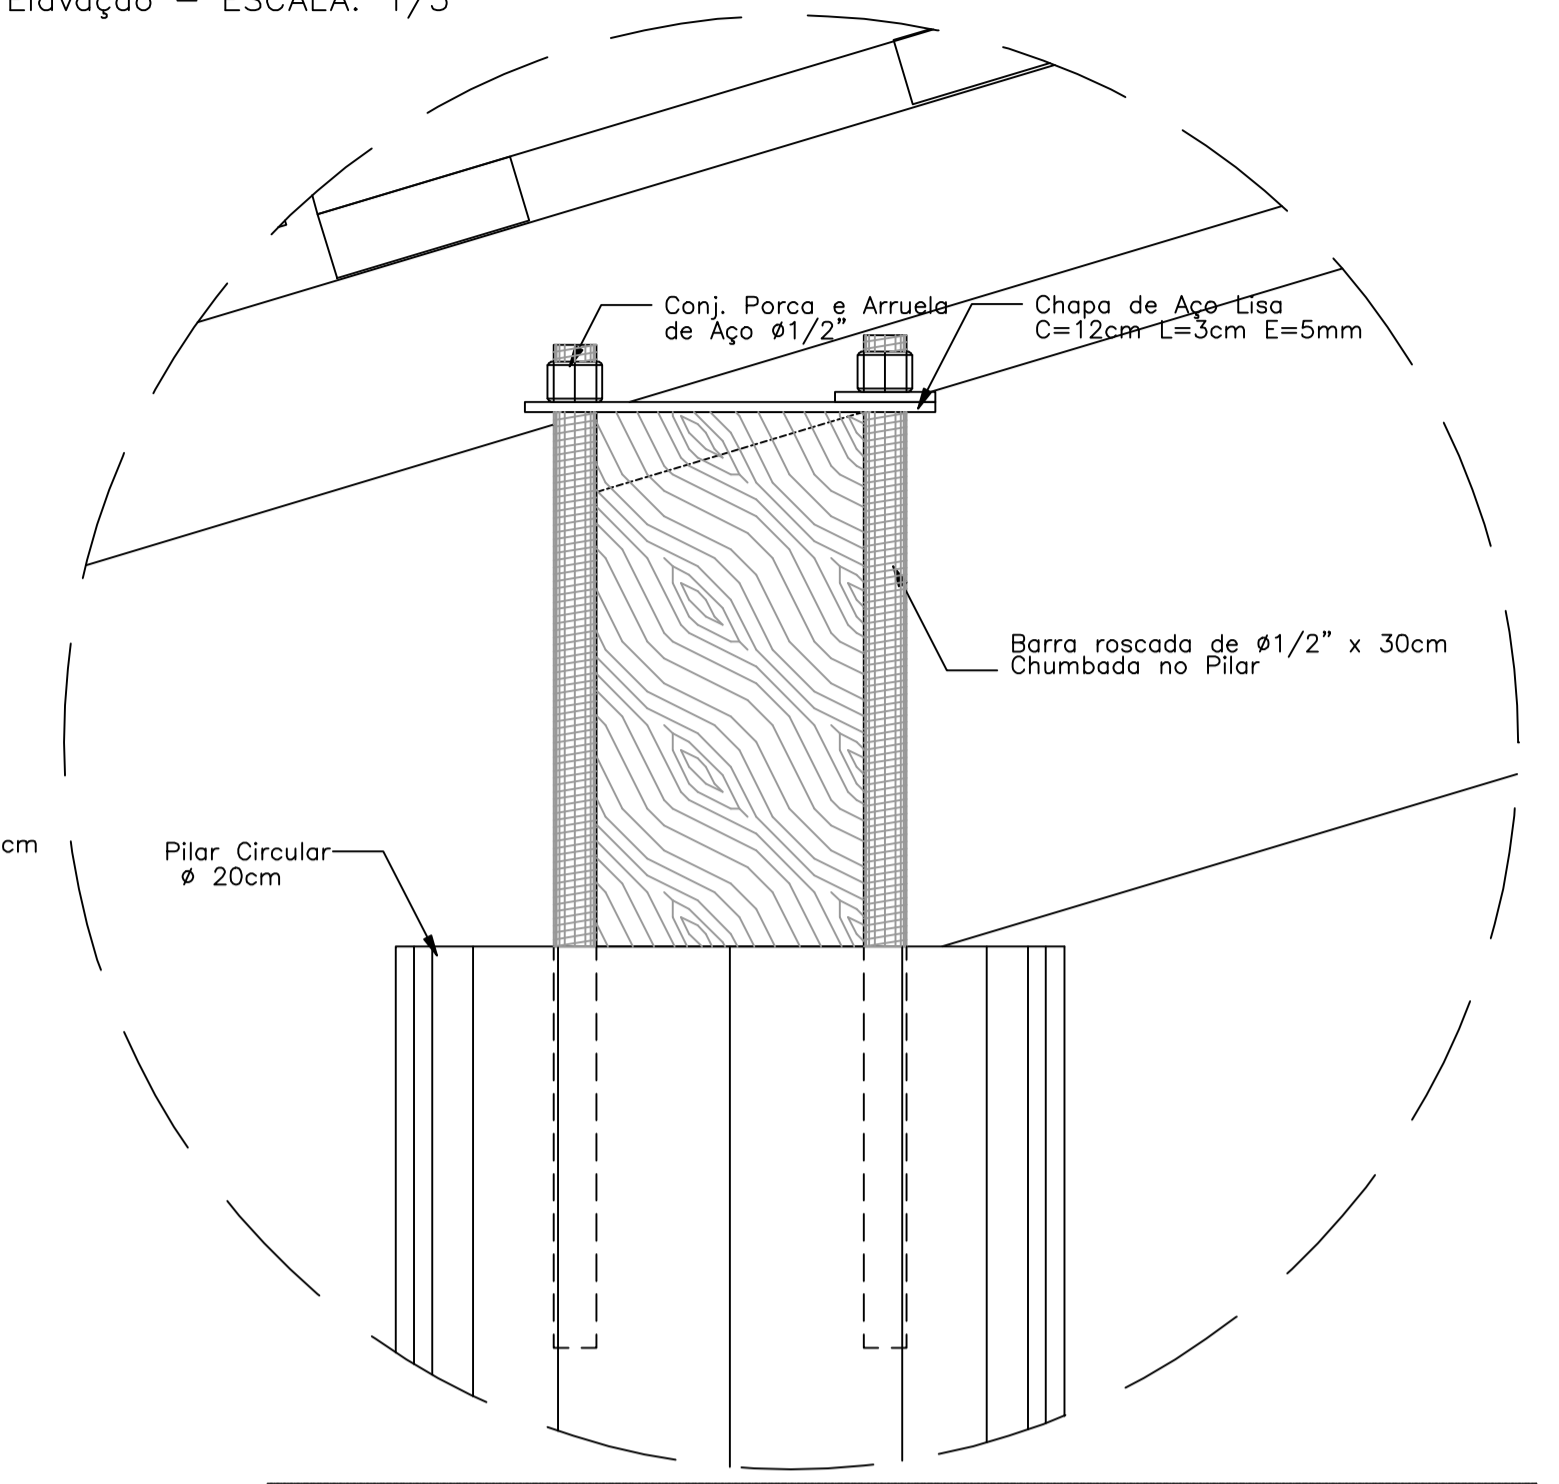

- NOTAS:
- NÃO TIRAR MEDIDAS EM ESCALA. CONFERIR DIMENSÕES IN LOCO
 - VERIFICAR POSIÇÃO EXATA DOS PILARES NO PROJETO ESTRUTURAL
 - VERIFICAR DETALHES CONSTRUTIVOS PERTINENTES NO PROJETO DE DETALHAMENTO
 - EM CASO DE CONFLITO DE INFORMAÇÕES ENTRE O PROJETO GRÁFICO E O CADERNO DE ESPECIFICAÇÕES, PREVALECE A INFORMAÇÃO CONTIDA NO DESENHO


PASSARELA

PLANTA DE COBERTURA - ESCALA: 1/25

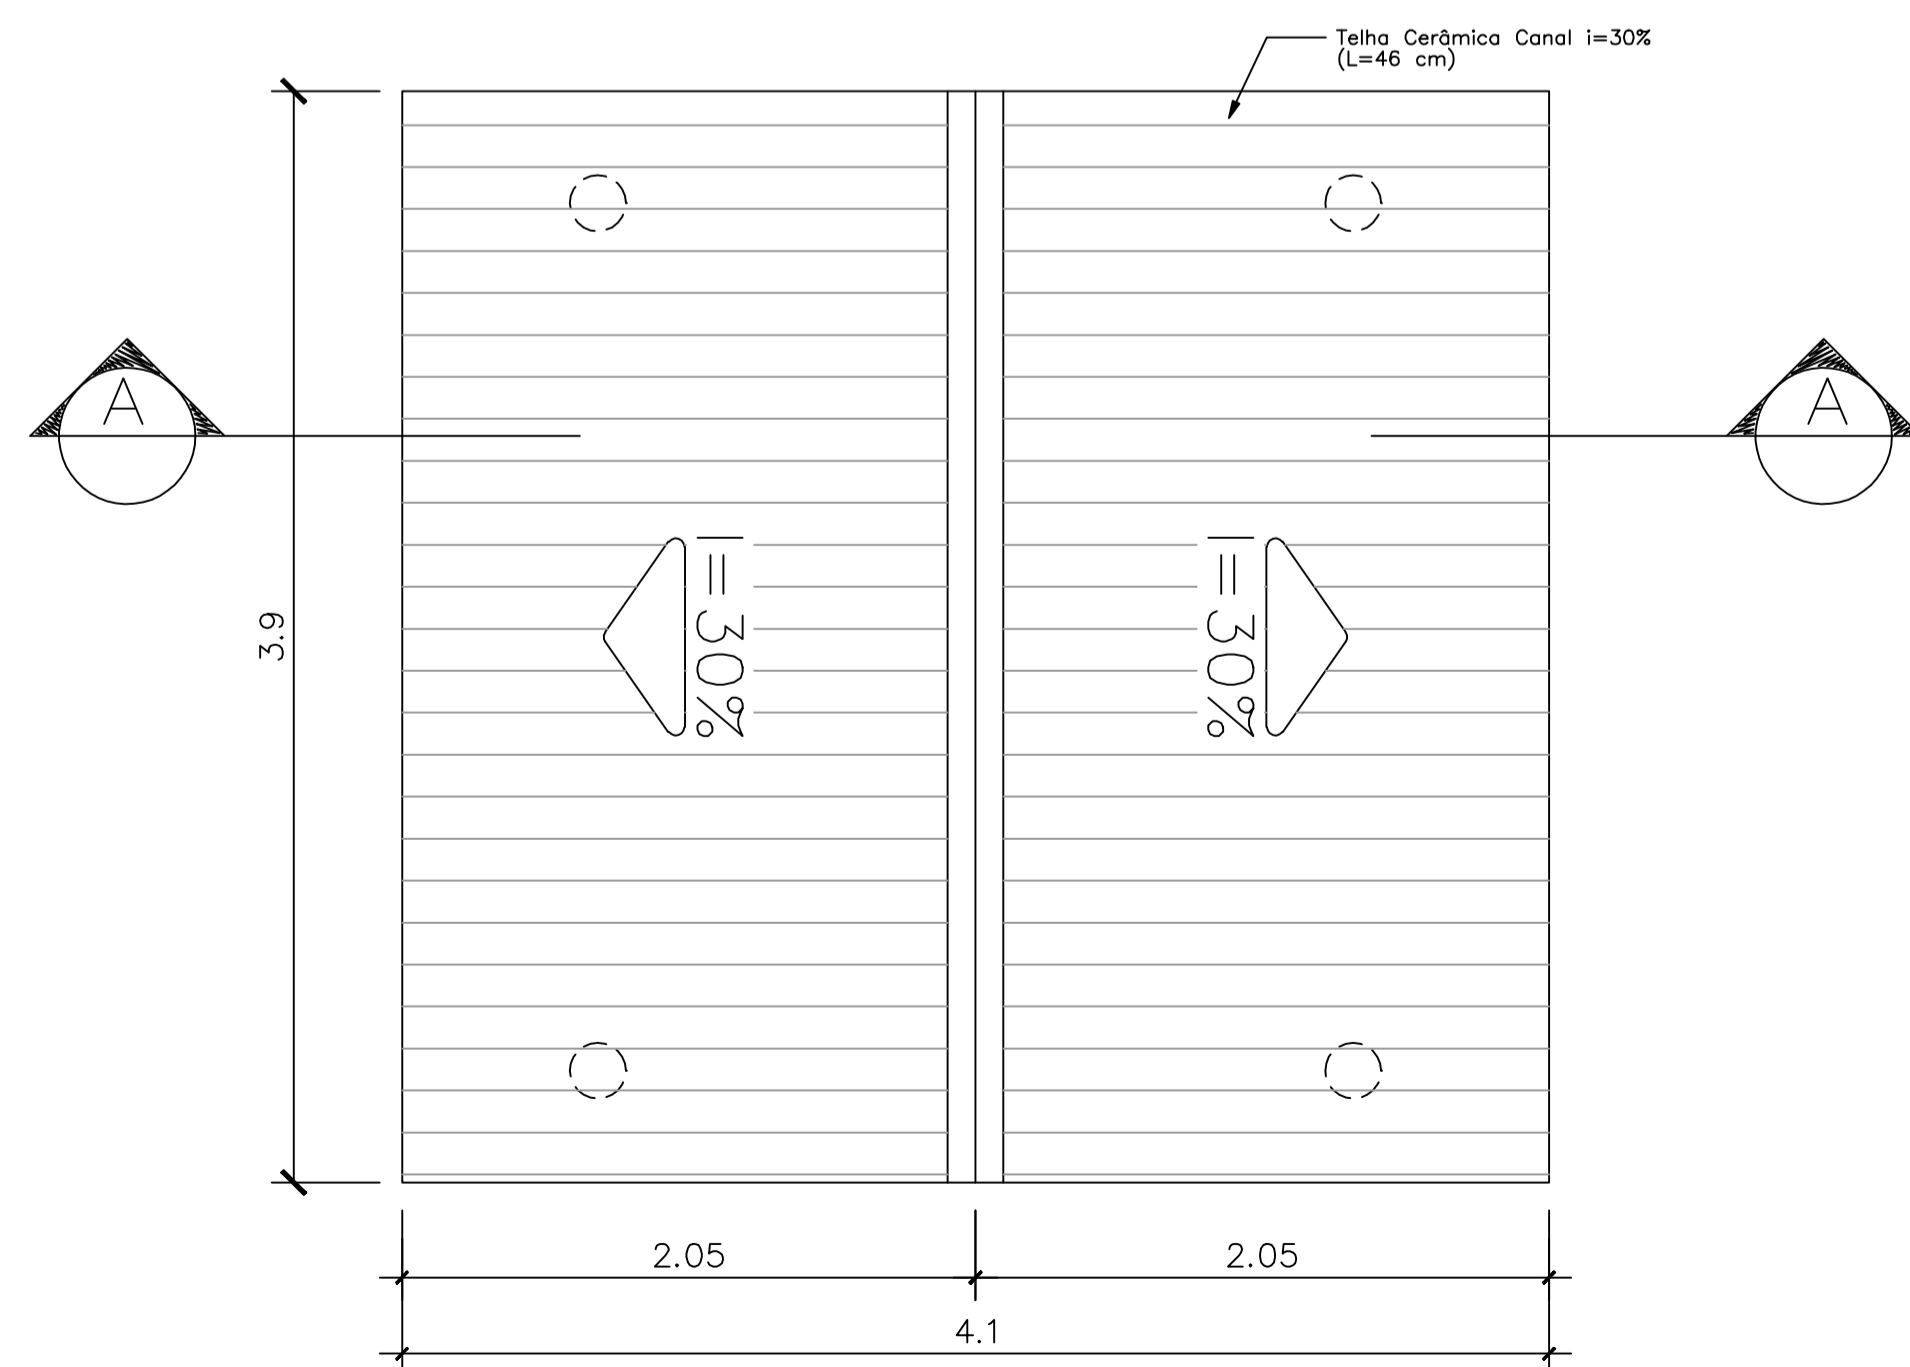

PASSARELA

CORTE A-A - ESCALA: 1/25

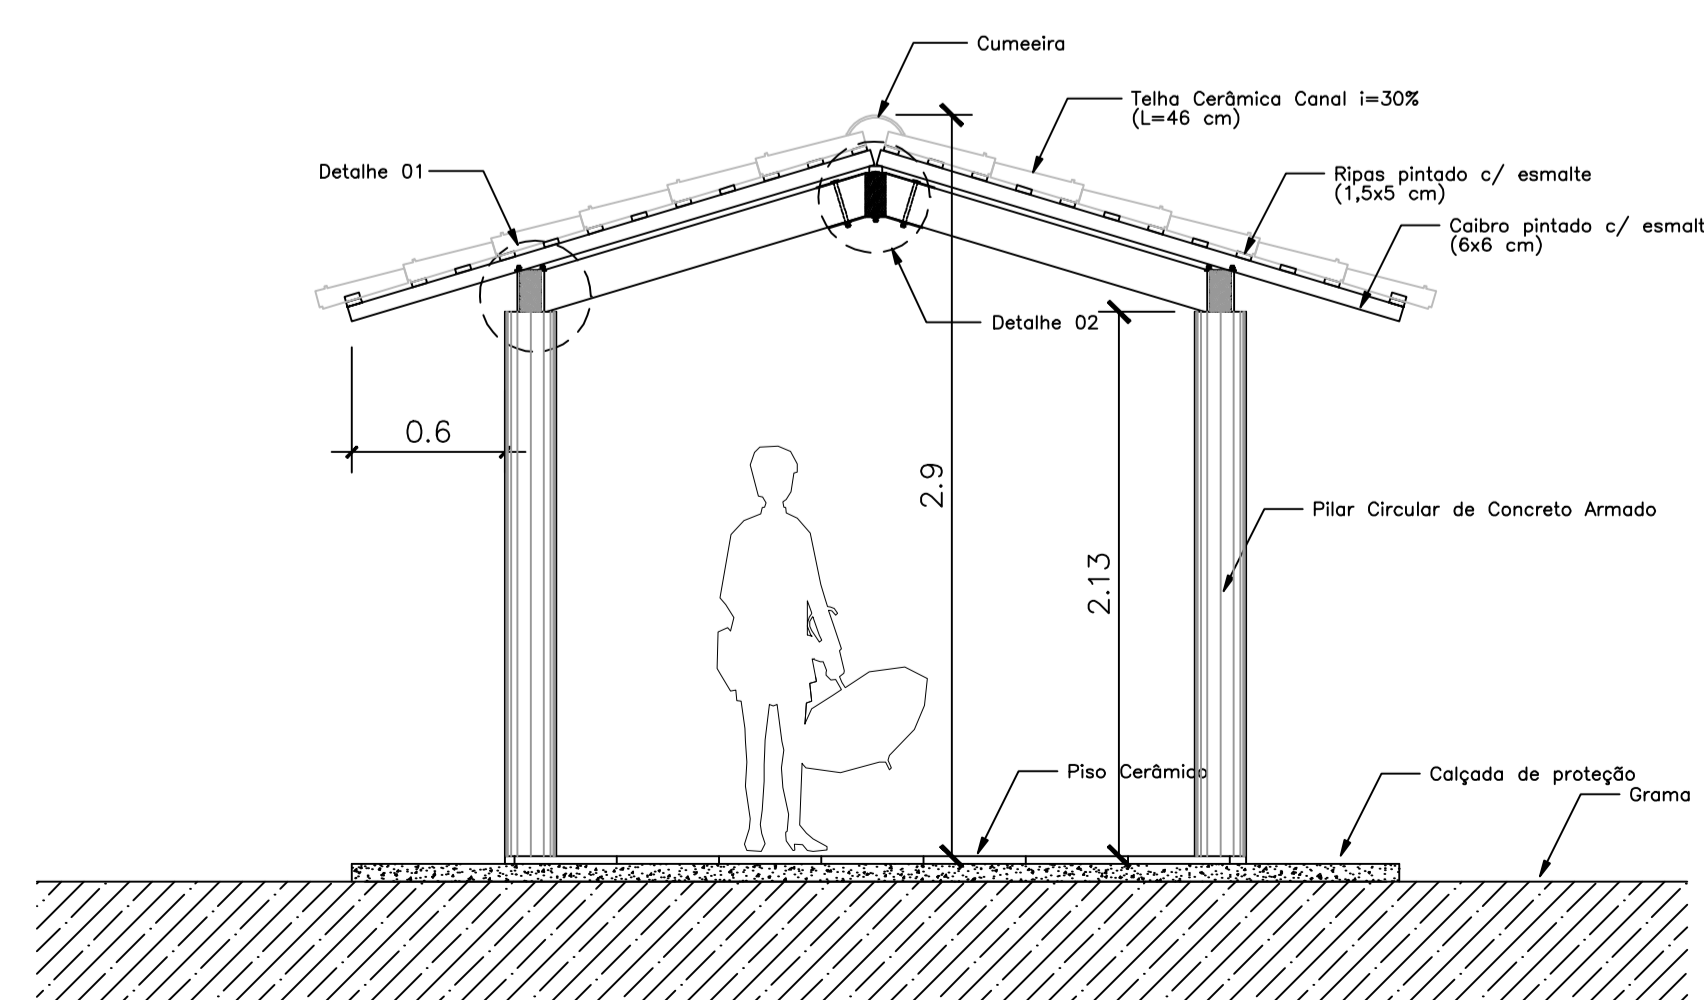

Ministério da Educação FNDE <small>Fundo Nacional de Desenvolvimento da Educação</small>				
ESPAÇO EDUCATIVO URBANO II - 04 SALAS DE AULA				
ENDEREÇO:	DIVERSOS			
PROPRIETÁRIO:	FUNDO DE FORTALECIMENTO PARA A ESCOLA - FUNDESCOLA			
AUTORES DO PROJETO :	MARCELO TONIAZZO LISSA GUSTAVO SILVEIRA			
RESPONSÁVEL TÉCNICO:				
PROPRIETÁRIO				
AUTOR DO PROJETO	CREA 8.432 D-DF			
AUTOR DO PROJETO	CREA 9.784 D-DF			
RESP. TÉCNICO				
DLFO	CREA			
	DLFO			
ARQ	PASSARELAS PLANTAS e CORTES	FOLHA 08/16		
REVISÃO: 01-2006	DATA: ABRIL/2006	ESCALA: 1/25	DESENHO:	VISTO:

ARQUITETURA E CONSTRUÇÃO LTDA (061) 9985-9115 - MARCELO / (0 XI 61) 254-5511 / 303-2626 (TELEFAX) (061) 9989-5169 - GUSTAVO / (0 XI 61) 254-5511 / 303-2626 (TELEFAX)