




PLANTA BAIXA
Escala 1/200

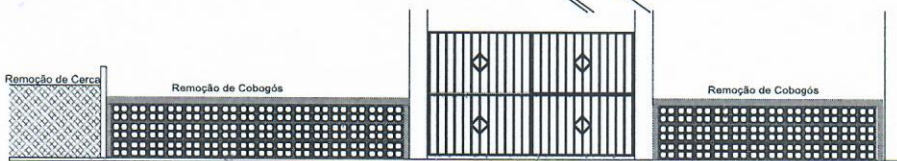

DETALHAMENTO - ATUAL
Escala 1/50

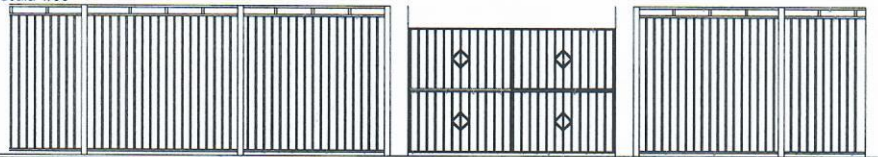

DETALHAMENTO - PROPOSTO
Escala 1/50

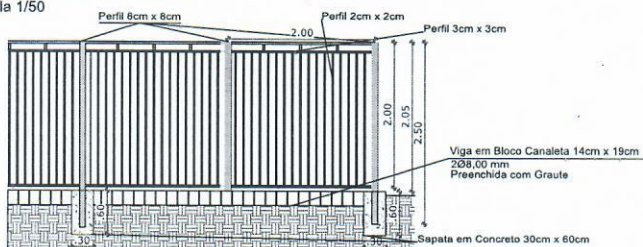

DETALHAMENTO - GRADE
Escala 1/50



ENDEREÇO CERCAMENTO DEBEE PROFESSOR NELSON FRECHINI	
PROPRIETÁRIO CLAUDEMIR JOSÉ LOCA Prefeito Municipal de Vila Galva	RESPONSÁVEL TEC. CAROLINE MAZZA DAFFER Engenheira Civil - CREA RS22.9726
DATA JULHO/2023	ESCALA INDICADA
DESENHO PROJETO	FRANQUIA 01x01