



**CORTE AA**  
ESCALA 1/75

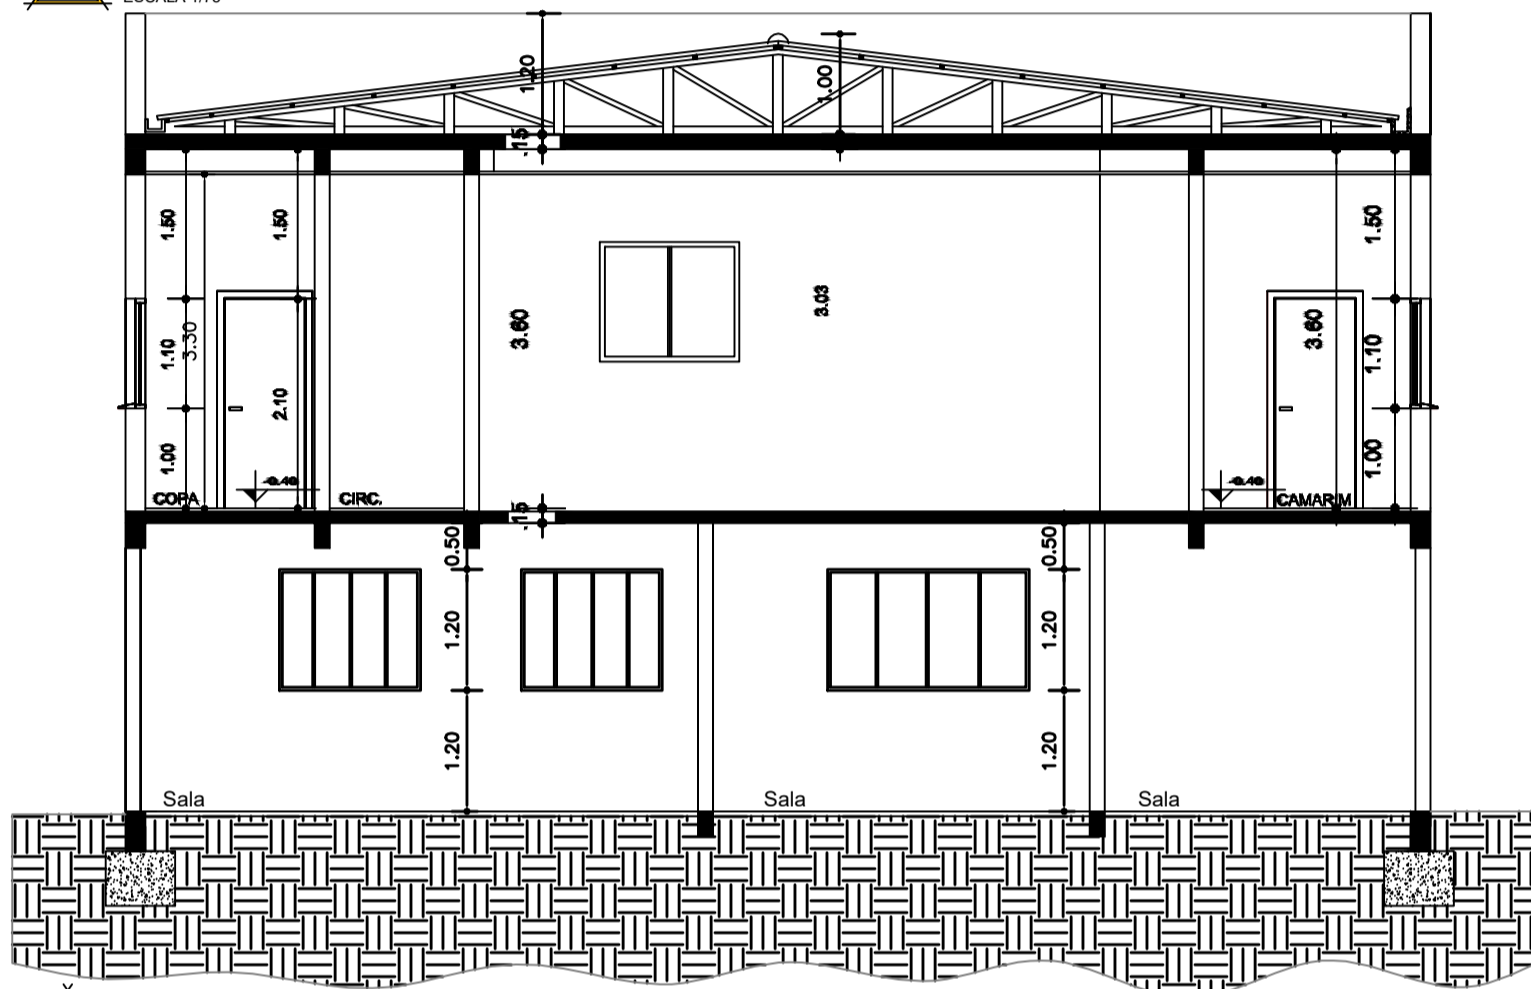

**CORTE BB**  
ESCALA 1/75

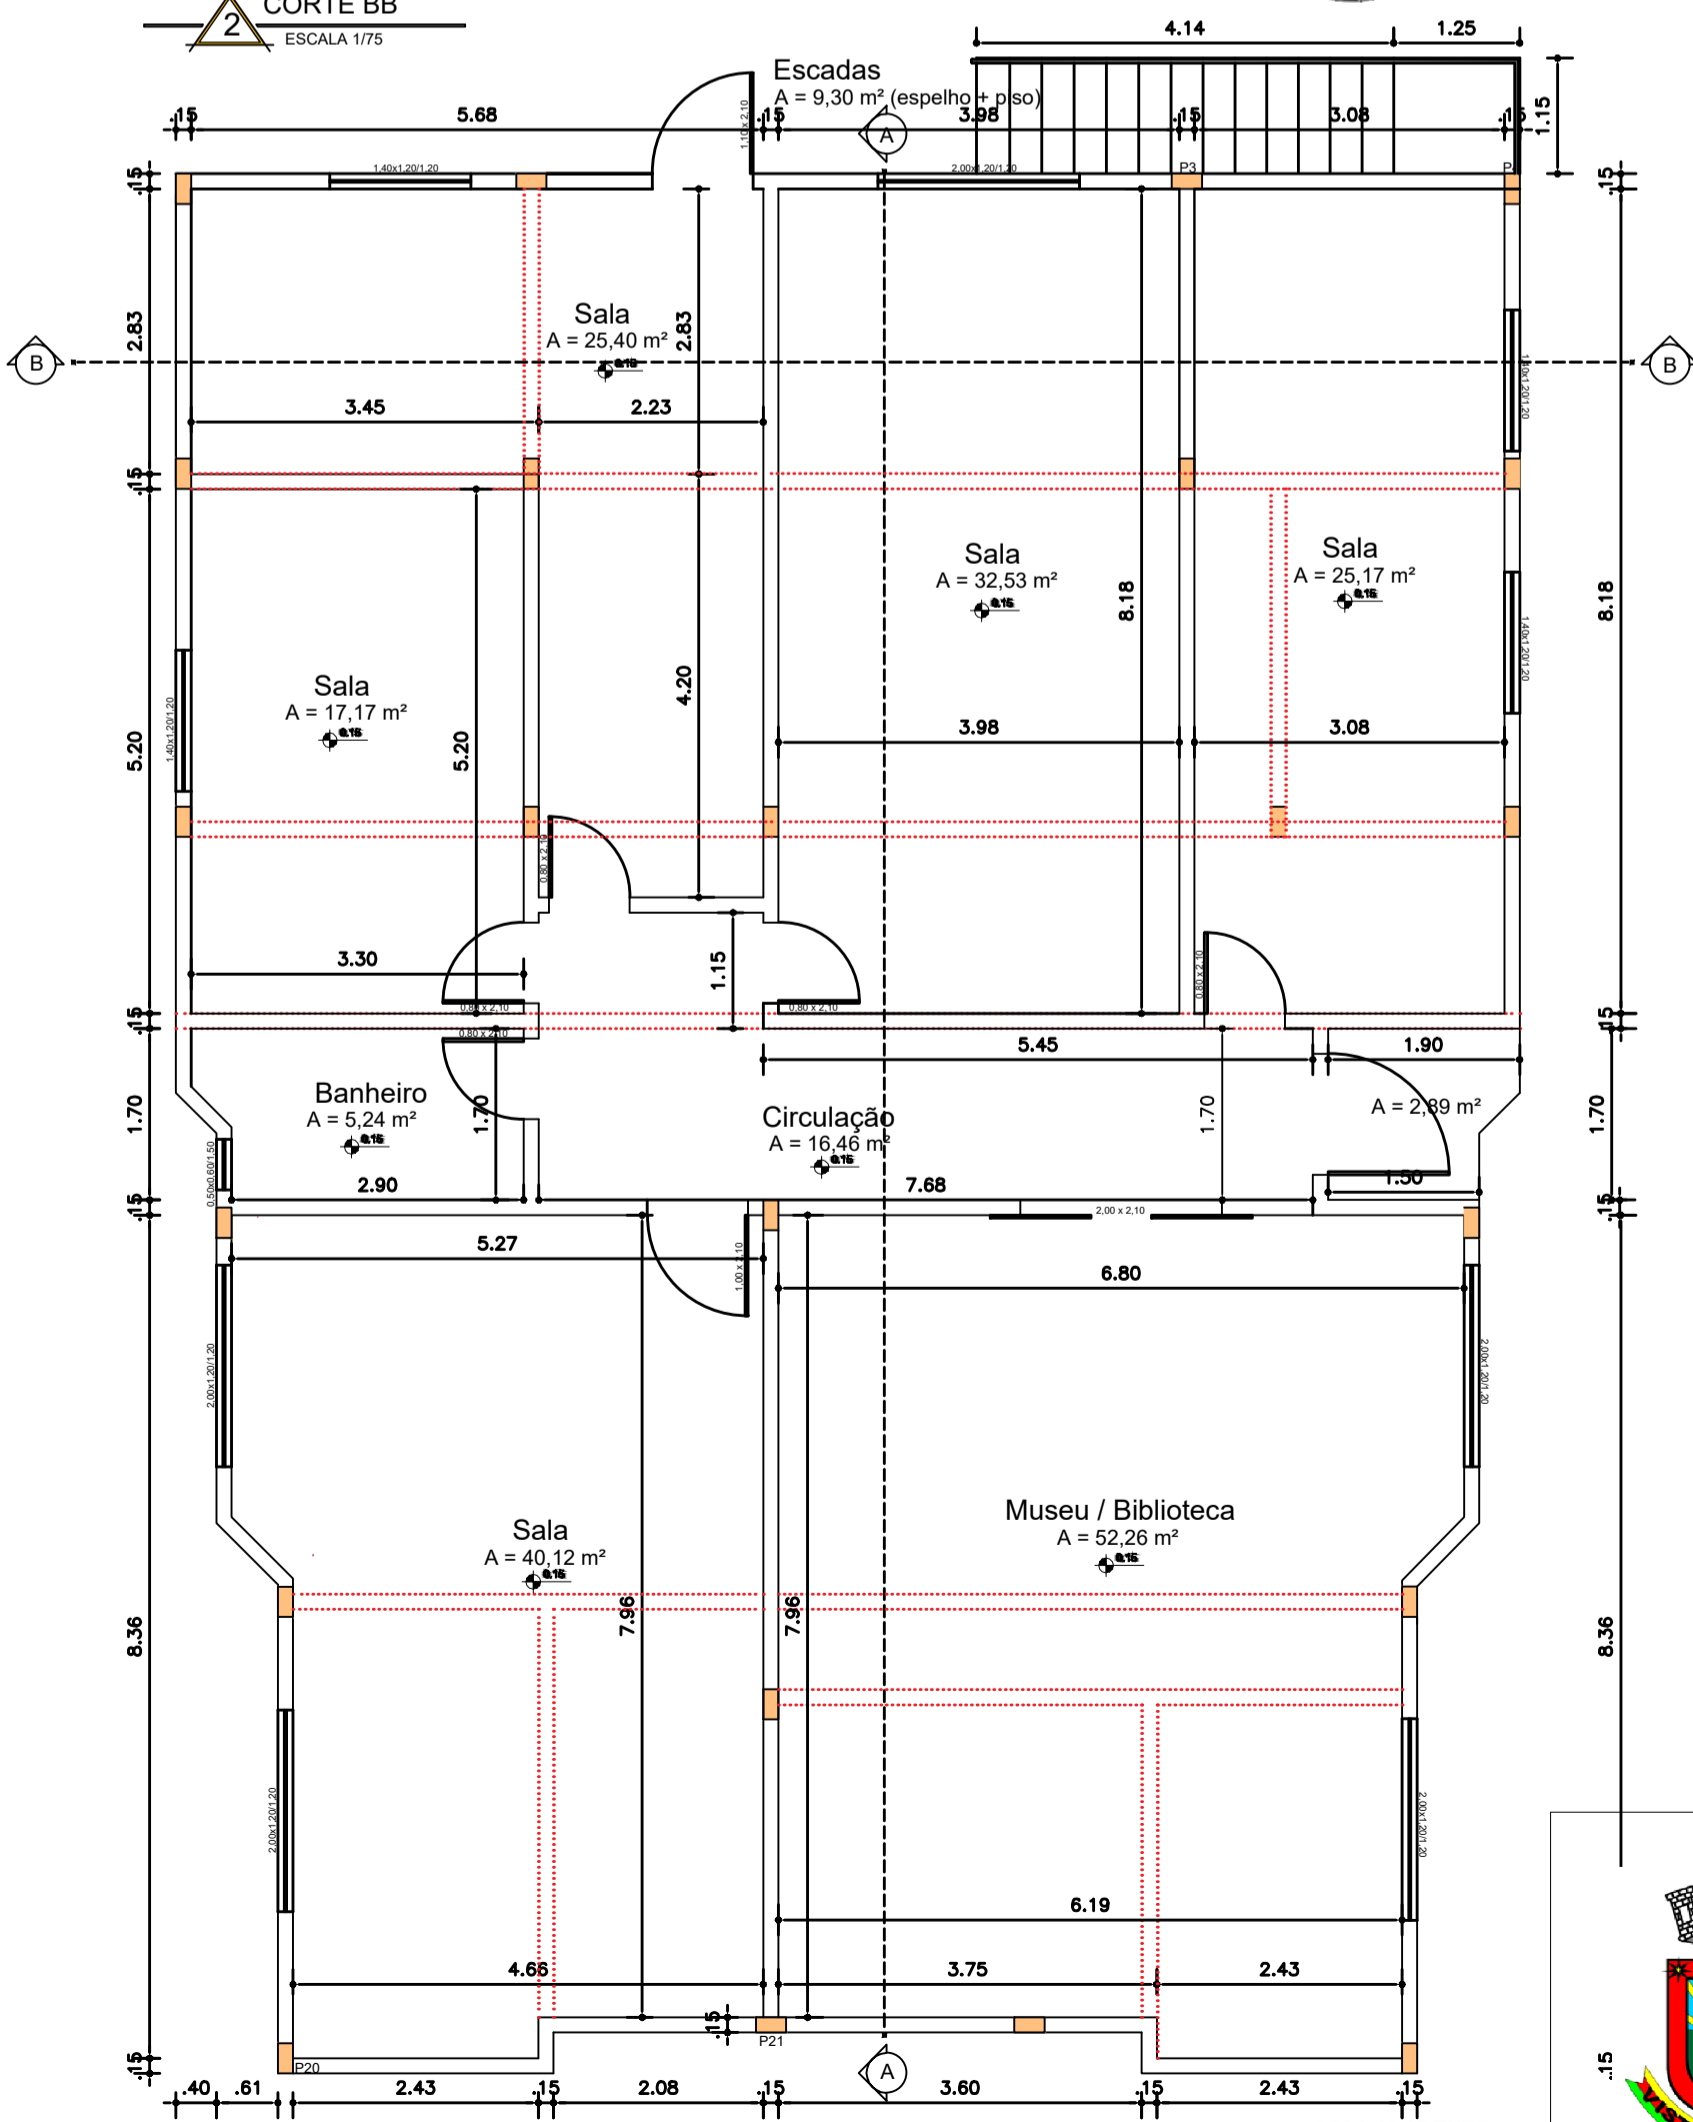

**PLANTA BAIXA**  
ESCALA 1/75



ENDEREÇO: CENTRO CULTURAL E TURÍSTICO - 2ª ETAPA - RUA AUGUSTO EBERHARDT, Nº 50 - CENTRO			
PROPRIETÁRIO: CLAUDEMIR JOSÉ LOCATELLI Prefeito Municipal de Vista Gaúcha		RESPONSÁVEL TÉCNICO: CAROLINE MAIZA DAPPER Engenheira Civil - CREA R5223726	
DATA MARÇO/2022	ESCALA 1/75	DESENHO: ARQUITETÔNICO	FRANCHA: 03/05