


**1** PERFIL TRANSVERSAL  
Escala: 1:100

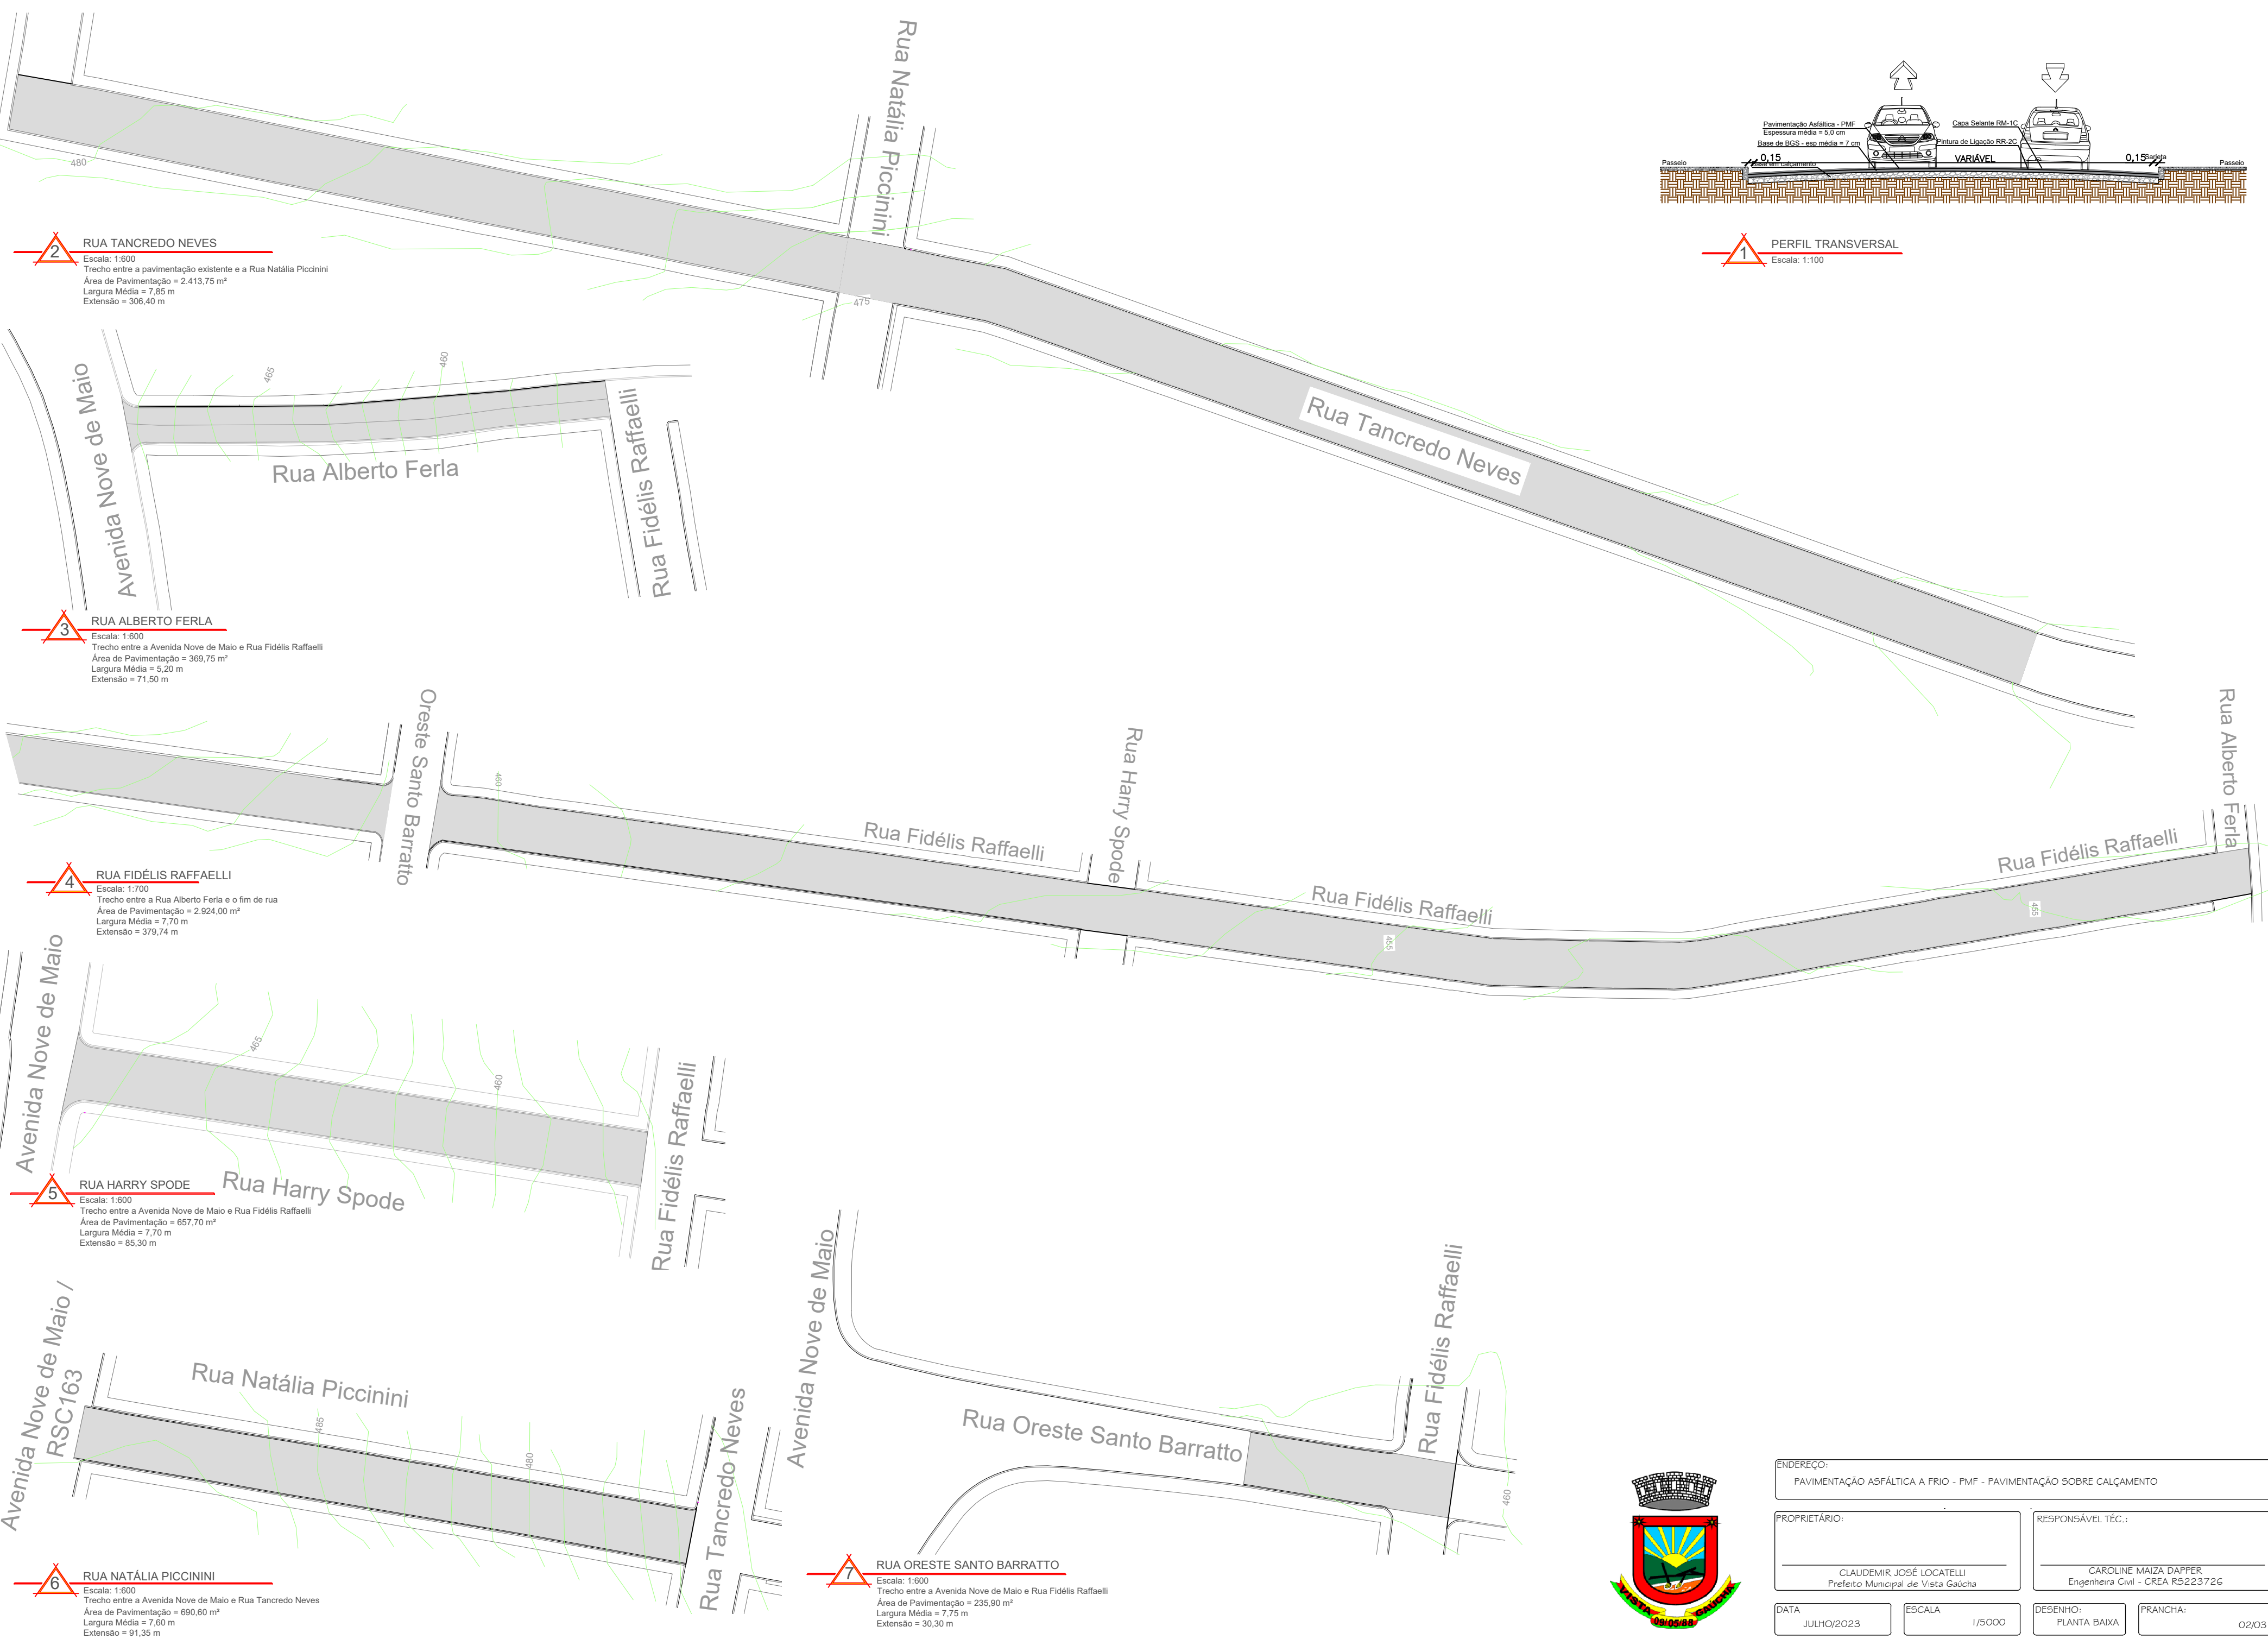

**2** RUA TANCREDO NEVES  
Escala: 1:600  
Trecho entre a pavimentação existente e a Rua Natália Piccinini  
Área de Pavimentação = 2.413,75 m<sup>2</sup>  
Largura Média = 7,85 m  
Extensão = 306,40 m

**3** RUA ALBERTO FERLA  
Escala: 1:600  
Trecho entre a Avenida Nove de Maio e Rua Fidélis Raffaelli  
Área de Pavimentação = 369,75 m<sup>2</sup>  
Largura Média = 5,20 m  
Extensão = 71,50 m

**4** RUA FIDÉLIS RAFFAELLI  
Escala: 1:700  
Trecho entre a Rua Alberto Ferla e o fim de rua  
Área de Pavimentação = 2.924,00 m<sup>2</sup>  
Largura Média = 7,70 m  
Extensão = 379,74 m

**5** RUA HARRY SPODE  
Escala: 1:600  
Trecho entre a Avenida Nove de Maio e Rua Fidélis Raffaelli  
Área de Pavimentação = 657,70 m<sup>2</sup>  
Largura Média = 7,70 m  
Extensão = 85,30 m

**6** RUA NATÁLIA PICCININI  
Escala: 1:600  
Trecho entre a Avenida Nove de Maio e Rua Tancredo Neves  
Área de Pavimentação = 690,60 m<sup>2</sup>  
Largura Média = 7,60 m  
Extensão = 91,35 m

**7** RUA ORESTE SANTO BARRATTO  
Escala: 1:600  
Trecho entre a Avenida Nove de Maio e Rua Fidélis Raffaelli  
Área de Pavimentação = 235,90 m<sup>2</sup>  
Largura Média = 7,75 m  
Extensão = 30,30 m



ENDEREÇO: PAVIMENTAÇÃO ASFÁLTICA A FRIO - PMF - PAVIMENTAÇÃO SOBRE CALÇAMENTO			
PROPRIETÁRIO: CLAudemir José Locatelli Prefeito Municipal de Vista Gaúcha		RESPONSÁVEL TÉCNICO: CAROLINE MAIZA DAPPER Engenheira Civil - CREA R5223726	
DATA JULHO/2023	ESCALA 1/5000	DESENHO: PLANTA BAIXA	FRANCHA: 02/03