



1 RUA GUARITA
 Escala: 1:600
 Trecho entre a pavimentação existente e a estrada municipal
 Área de Pavimentação = 882,60 m²
 Largura Média = 7,00 m
 Extensão = 128,00 m

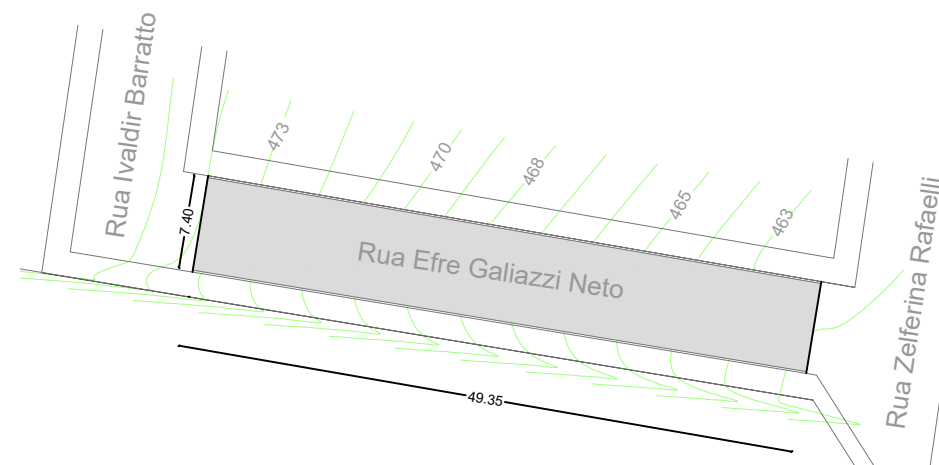

2 RUA EFRE GALIAZZI NETO
 Escala: 1:600
 Trecho entre a Rua Ivaldir Barranto e a Rua Zelferina Raffaelli
 Área de Pavimentação = 365,20 m²
 Largura Média = 7,40 m
 Extensão = 49,35 m

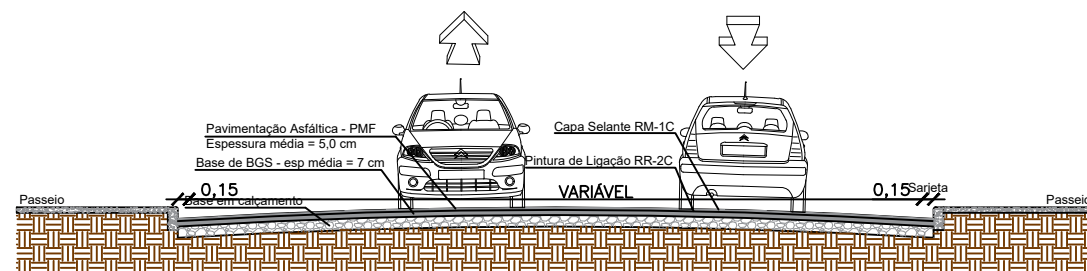

6 PERFIL TRANSVERSAL
 Escala: 1:100



ENDEREÇO:
 PAVIMENTAÇÃO ASFÁLTICA A FRIO - PMF - PAVIMENTAÇÃO COM ESTRUTURA

PROPRIETÁRIO:
 CLAUDEMIR JOSÉ LOCATELLI
 Prefeito Municipal de Vista Gaúcha

RESPONSÁVEL TÉCN.:
 CAROLINE MAIZA DAPPER
 Engenheira Civil - CREA RS223726

DATA
 AGOSTO/2023

ESCALA
 1/5000

DESENHO:
 PLANTA BAIXA

FRANCHA:
 03/03