

P/ Barra do Guarita RSC 163 P/ Tenente F

PLANTA DE SITUAÇÃO

Escala 1/1000



ENDEREÇO:
CERCAMENTO DE PAVILHÃO AGROINDÚSTRIAS - RSC 163

PROPRIETÁRIO:
CLAUDEMIR JOSÉ LOCATELLI
Prefeito Municipal de Vista Gaúcha


RESPONSÁVEL TÉCNICO:
Caroline M. Dapper
CAROLINE MAIZA DAPPER
Engenheira Civil - CREA R5223726

DATA
DEZEMBRO/2023

ESCALA
INDICADA

DESENHO:
SITUAÇÃO

PRANCHA:
01/02

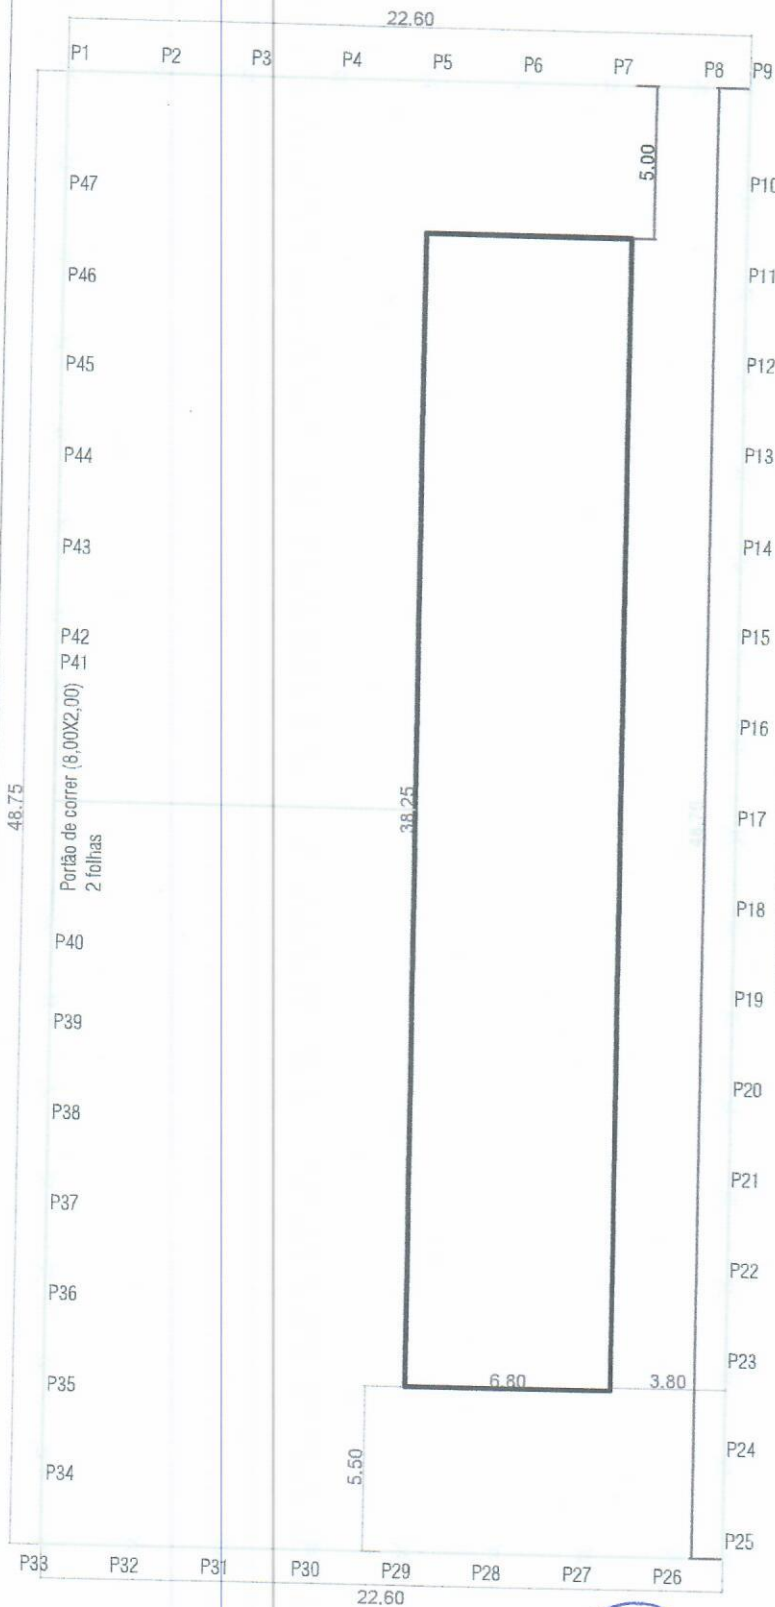

DETALHAMENTO
Escala 1/125

PLANTA BAIXA
Escala 1/250



ENDEREÇO: CERCAMENTO DE PAVILHÃO AGRONDÚSTRIAS - RSC1 G3	
PROPRIETÁRIO: CLAUDEMIR JOSÉ LOCATELLI Prefeito Municipal de Vista Gaúcha	RESPONSÁVEL TÉCNICO: <i>Caroline M. Dapper</i> CAROLINE MAIZA DAPPER Engenheira Civil - CREA R5223726
DATA: DEZEMBRO/2023	ESCALA: INDICADA
DESENHO: PLANTA BAIXA	PRANCHA: 02/02