

1 RUA IVALDIR BARRATTO
 Escala: 1:600
 Trecho entre a Rua Efre Galiazzi e fim de rua
 Área de Pavimentação = 896,65 m²
 Largura Média = 7,40 m
 Extensão = 119,00 m

2 RUA ABRAÃO GROFF
 Escala: 1:800
 Trecho entre a Avenida Nove de Maio e fim de rua
 Área de Pavimentação = 1.848,00 m²
 Largura Média = 8,40 m
 Extensão = 219,00 m

3 RUA ALCYDES LOCATELLI
 Escala: 1:600
 Trecho entre a Rua Expedicionário Lamperth e Cemitério Municipal
 Área de Pavimentação = 751,00 m²
 Largura Média = 4,00 m
 Extensão = 185,00 m

4 RUA NATÁLIA PICCININI
 Escala: 1:600
 Trecho entre a Rua Tancredo Neves e a Rua Zeferina Raffaelli
 Área de Pavimentação = 1.073,00 m²
 Largura Média = 7,40 m
 Extensão = 145,00 m


8 RUA ZELFERINA RAFFAELLI
 Escala: 1:600
 Trecho entre a Rua Efre Galiazzi Neto e fim de rua
 Área de Pavimentação = 1.059,20 m²
 Largura Média = 7,40 m
 Extensão = 143,10 m

9 RUA DEZ DE ABRIL
 Escala: 1:600
 Trecho entre a Rua Efre Galiazzi Neto e fim de rua
 Área de Pavimentação = 2.281,70 m²
 Largura Média = 9,60 m
 Extensão = 237,68 m

5 RUA ANTÔNIO FALCADE
 Escala: 1:600
 Trecho entre a Rua Tancredo Neves e o fim da rua
 Área de Pavimentação = 399,80 m²
 Largura Média = 7,90 m
 Extensão = 50,90 m

10 RUA PRIMEIRO DE MAIO
 Escala: 1:750
 Trecho entre a Rua João Piccinini e a Avenida Nove de Maio
 Área de Pavimentação = 2.497,60 m²
 Largura Média = 10,20 m
 Extensão = 243,80 m

6 RUA CLEMENTE RAFFAELLI
 Escala: 1:600
 Trecho entre a Rua Primeiro de Maio e o fim da rua
 Área de Pavimentação = 573,10 m²
 Largura Média = 10,15 m
 Extensão = 56,60 m

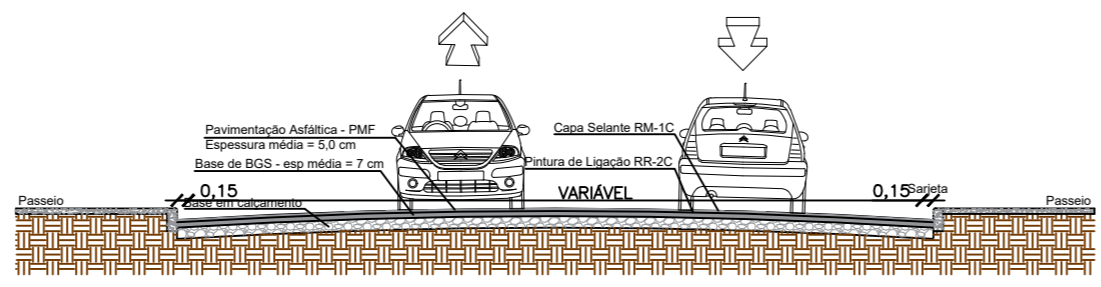

7 PERFIL TRANSVERSAL
 Escala: 1:100



ENDEREÇO: PAVIMENTAÇÃO ASFÁLTICA A FRIO - PMF - PAVIMENTAÇÃO SOBRE CALÇAMENTO			
PROPRIETÁRIO: CLAUDEMIR JOSÉ LOCATELLI Prefeito Municipal de Vista Gaúcha		RESPONSÁVEL TÉCNICO: CAROLINE MAIZA DAPPER Engenheira Civil - CREA R522372G	
DATA: JULHO/2023	ESCALA: 1/5000	DESENHO: PLANTA BAIXA	FRANÇA: 02/03