



ENDEREÇO:
CONSTRUÇÃO DE ÁREAS DE APOIO AO HORTO MUNICIPAL

PROPRIETÁRIO:

CLAUDEMIR JOSÉ LOCATELLI
Prefeito Municipal de Vista Gaúcha

RESPONSÁVEL TÉCN.:


CAROLINE MAIZA DAPPER
Engenheira Civil - CREA RS223726

DATA
MARÇO/2026

CONTEÚDO
PROJETO GRÁFICO

ESCALA
1/50

PRANCHA:
01

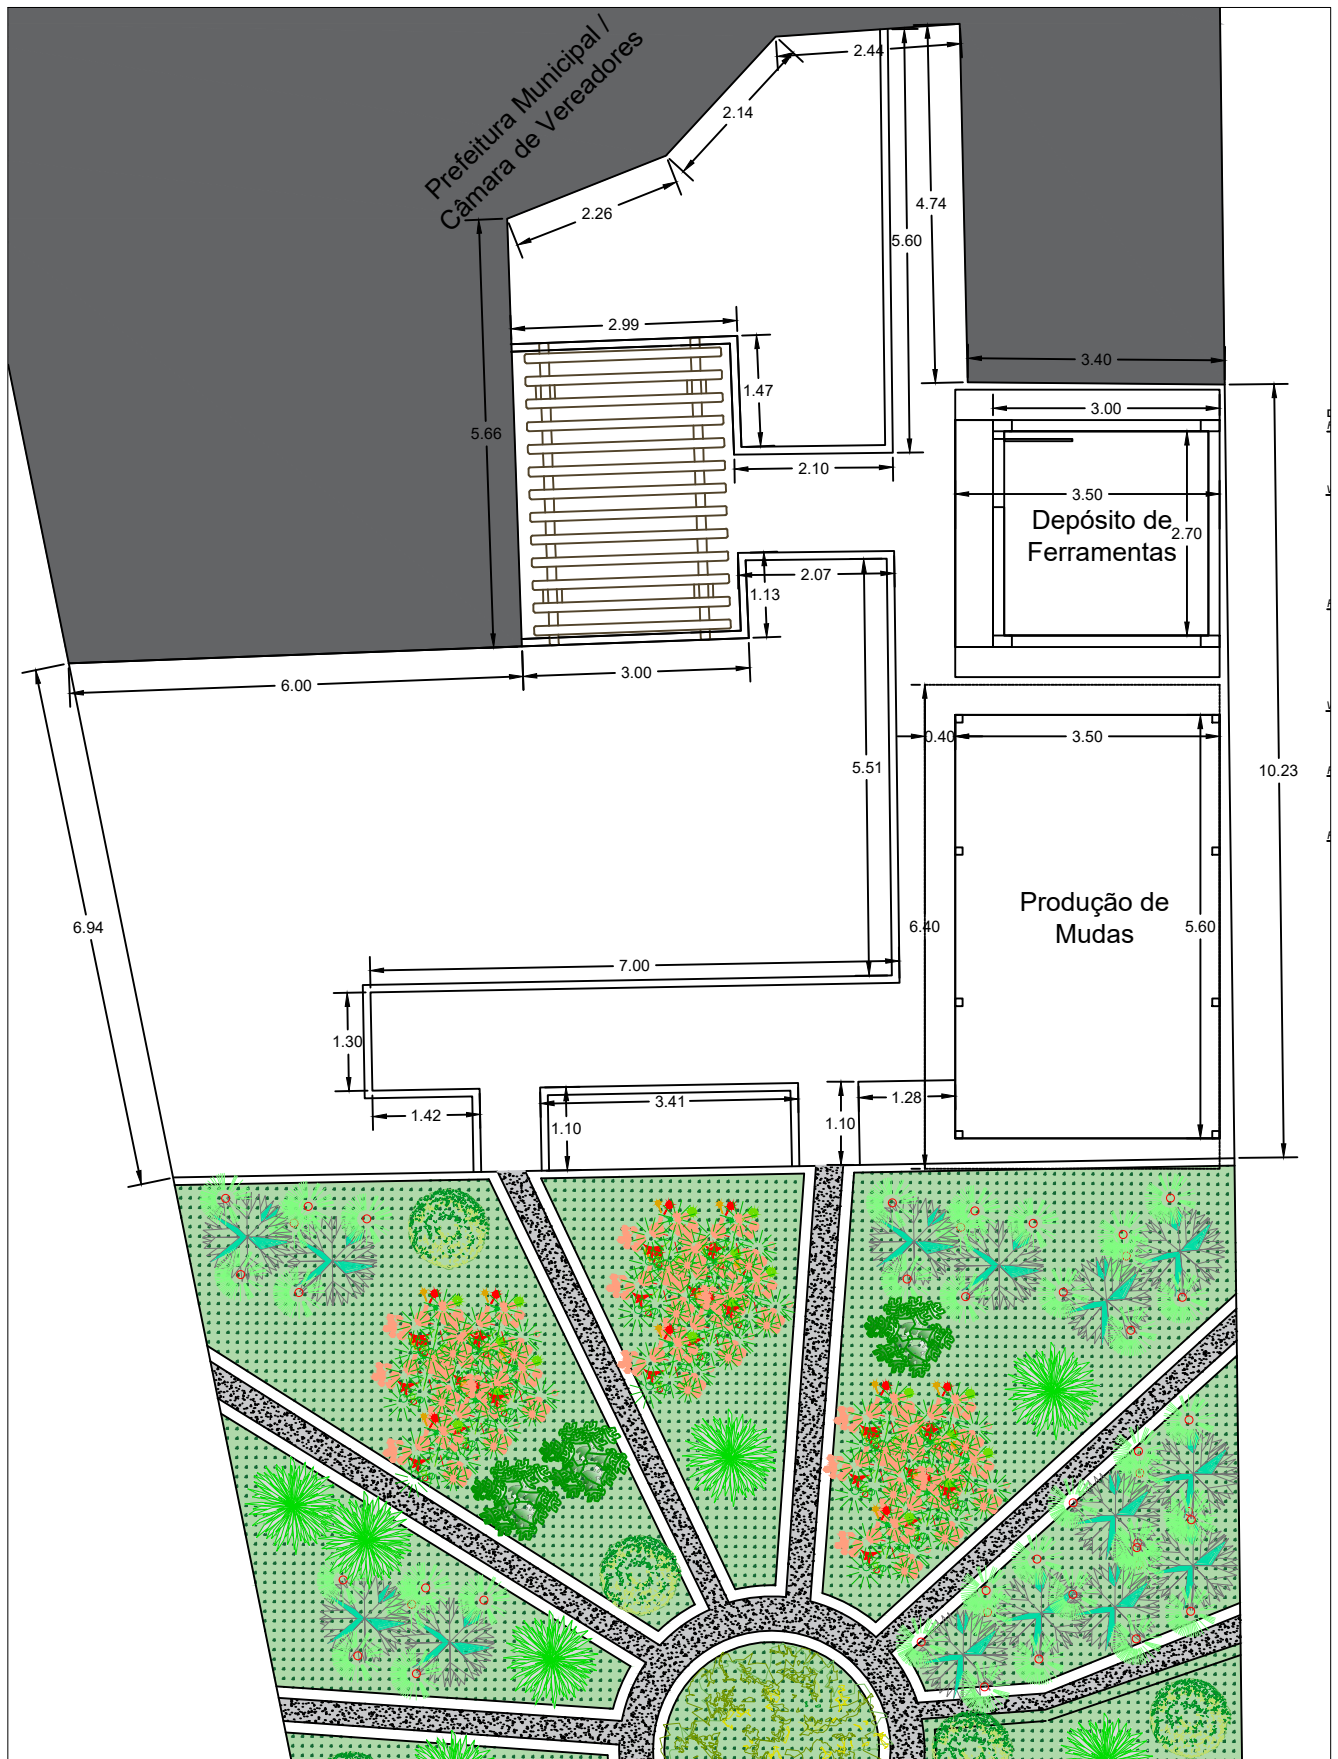

ENDEREÇO:
CONSTRUÇÃO DE ÁREAS DE APOIO AO HORTO MUNICIPAL

PROPRIETÁRIO:

CLAUDEMIR JOSÉ LOCATELLI
Prefeito Municipal de Vista Gaúcha

RESPONSÁVEL TÉCN.:


CAROLINE MAIZA DAPPER
Engenheira Civil - CREA RS223726

DATA
MARÇO/2026


CONTEÚDO
PROJETO GRÁFICO

ESCALA
1/50


PRANCHA:
02

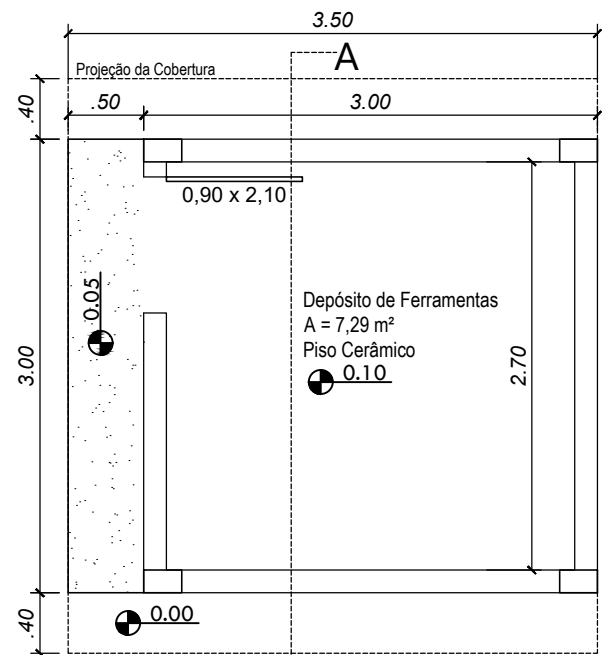


PLANTA BAIXA
Depósito de Ferramentas
A = 9,00 m²

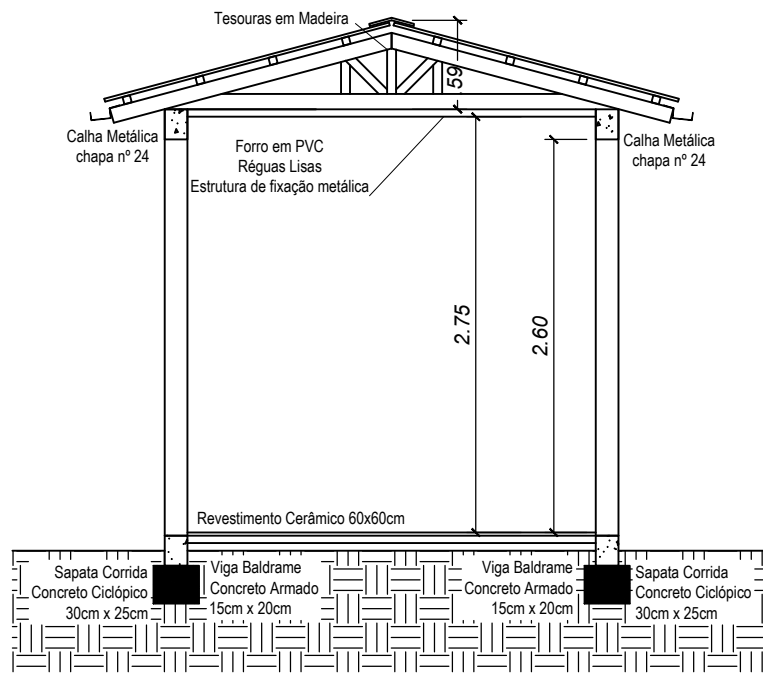


CORTE AA
Depósito de Ferramentas
A = 9,00 m²

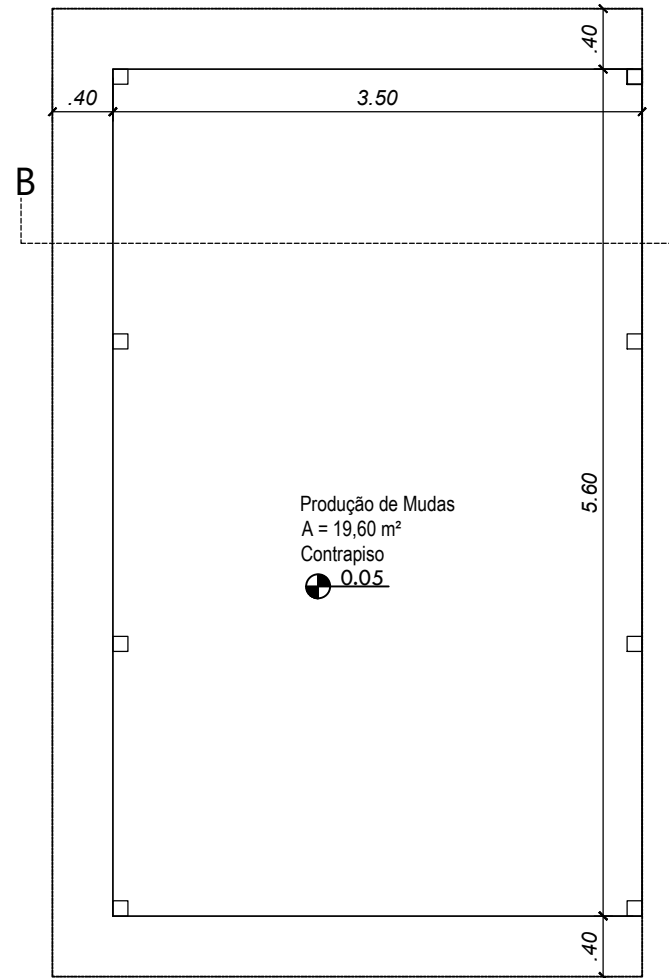


PLANTA BAIXA
Produção de Mudas
A = 19,60 m²

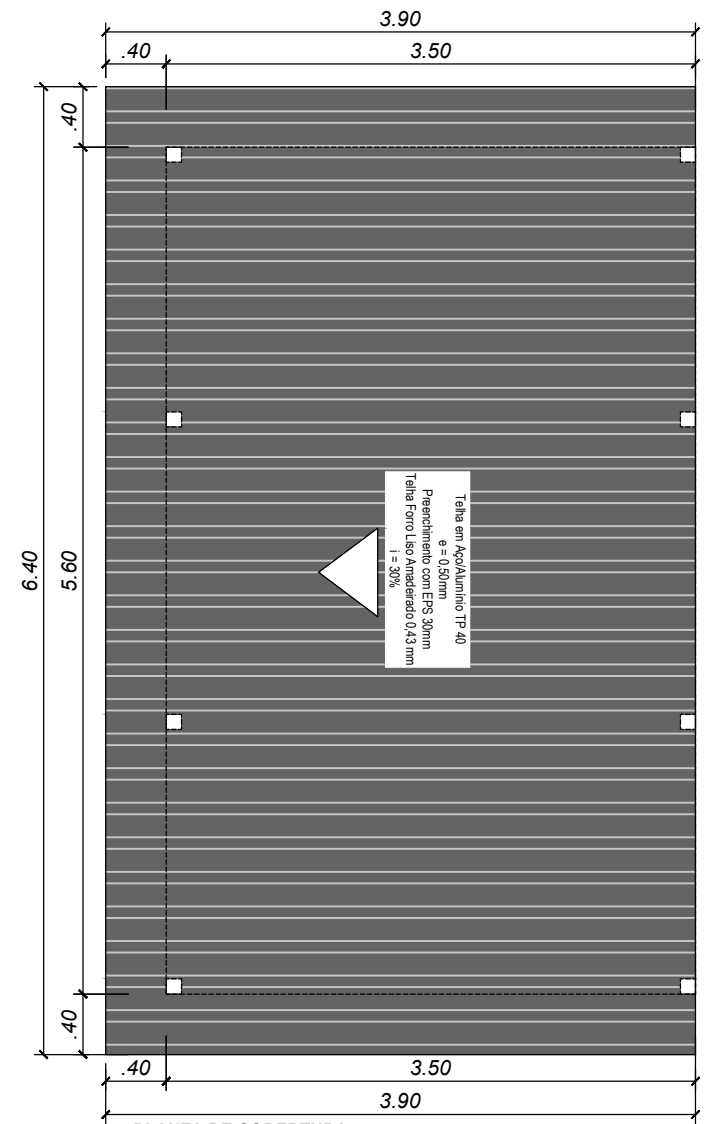

PLANTA DE COBERTURA
Produção de Mudas
A = 19,60 m²

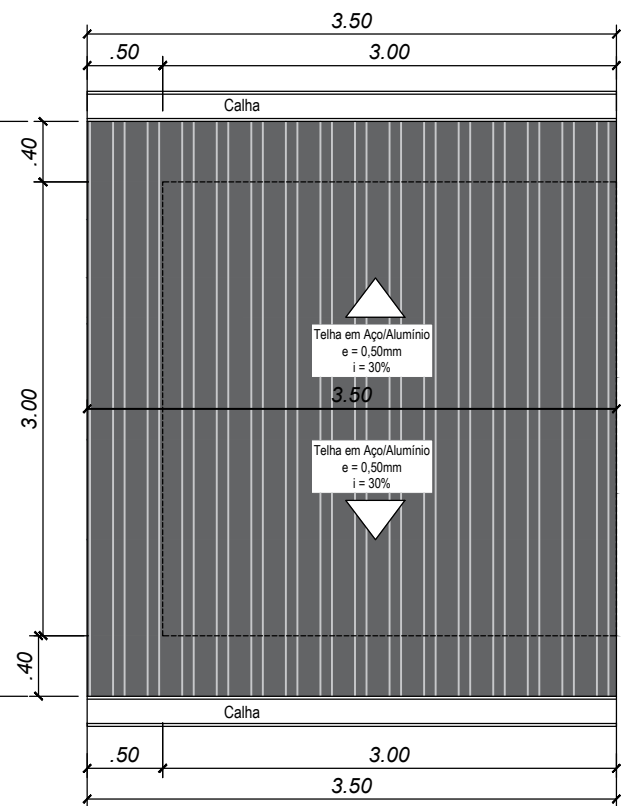

PLANTA DE COBERTURA
Depósito de Ferramentas
A = 9,00 m²

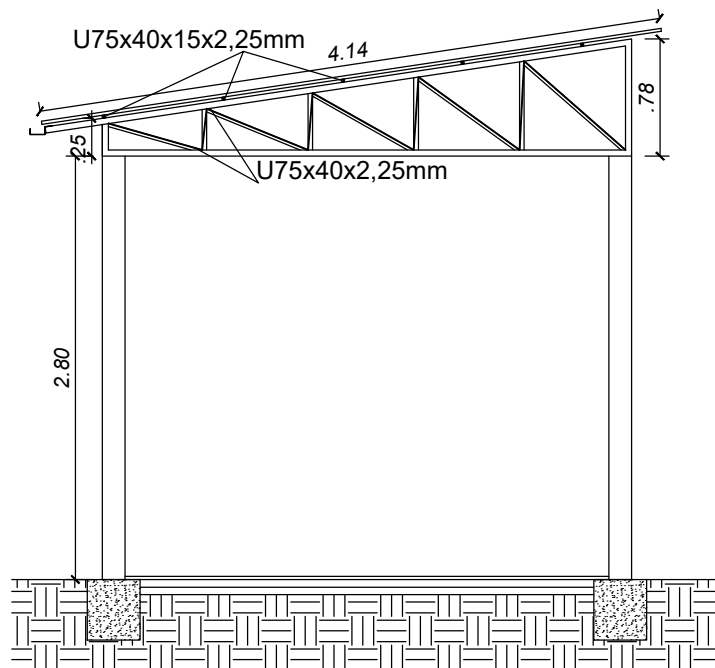

CORTE BB
Produção de Mudas
A = 19,60 m²



ENDEREÇO:
CONSTRUÇÃO DE ÁREAS DE APOIO AO HORTO MUNICIPAL

PROPRIETÁRIO:
CLAUDEMIR JOSÉ LOCATELLI
Prefeito Municipal de Vista Gaúcha

RESPONSÁVEL TÉCNICO:
CAROLINE MAIZA DAPPER
Engenheira Civil - CREA RS223726

DATA
MARÇO/2026

CONTEÚDO
PROJETO GRÁFICO

ESCALA
1/50

FRANCHA:
03