





1 PERFIL LONGITUDINAL
Escala: 1:3000
X:10Y

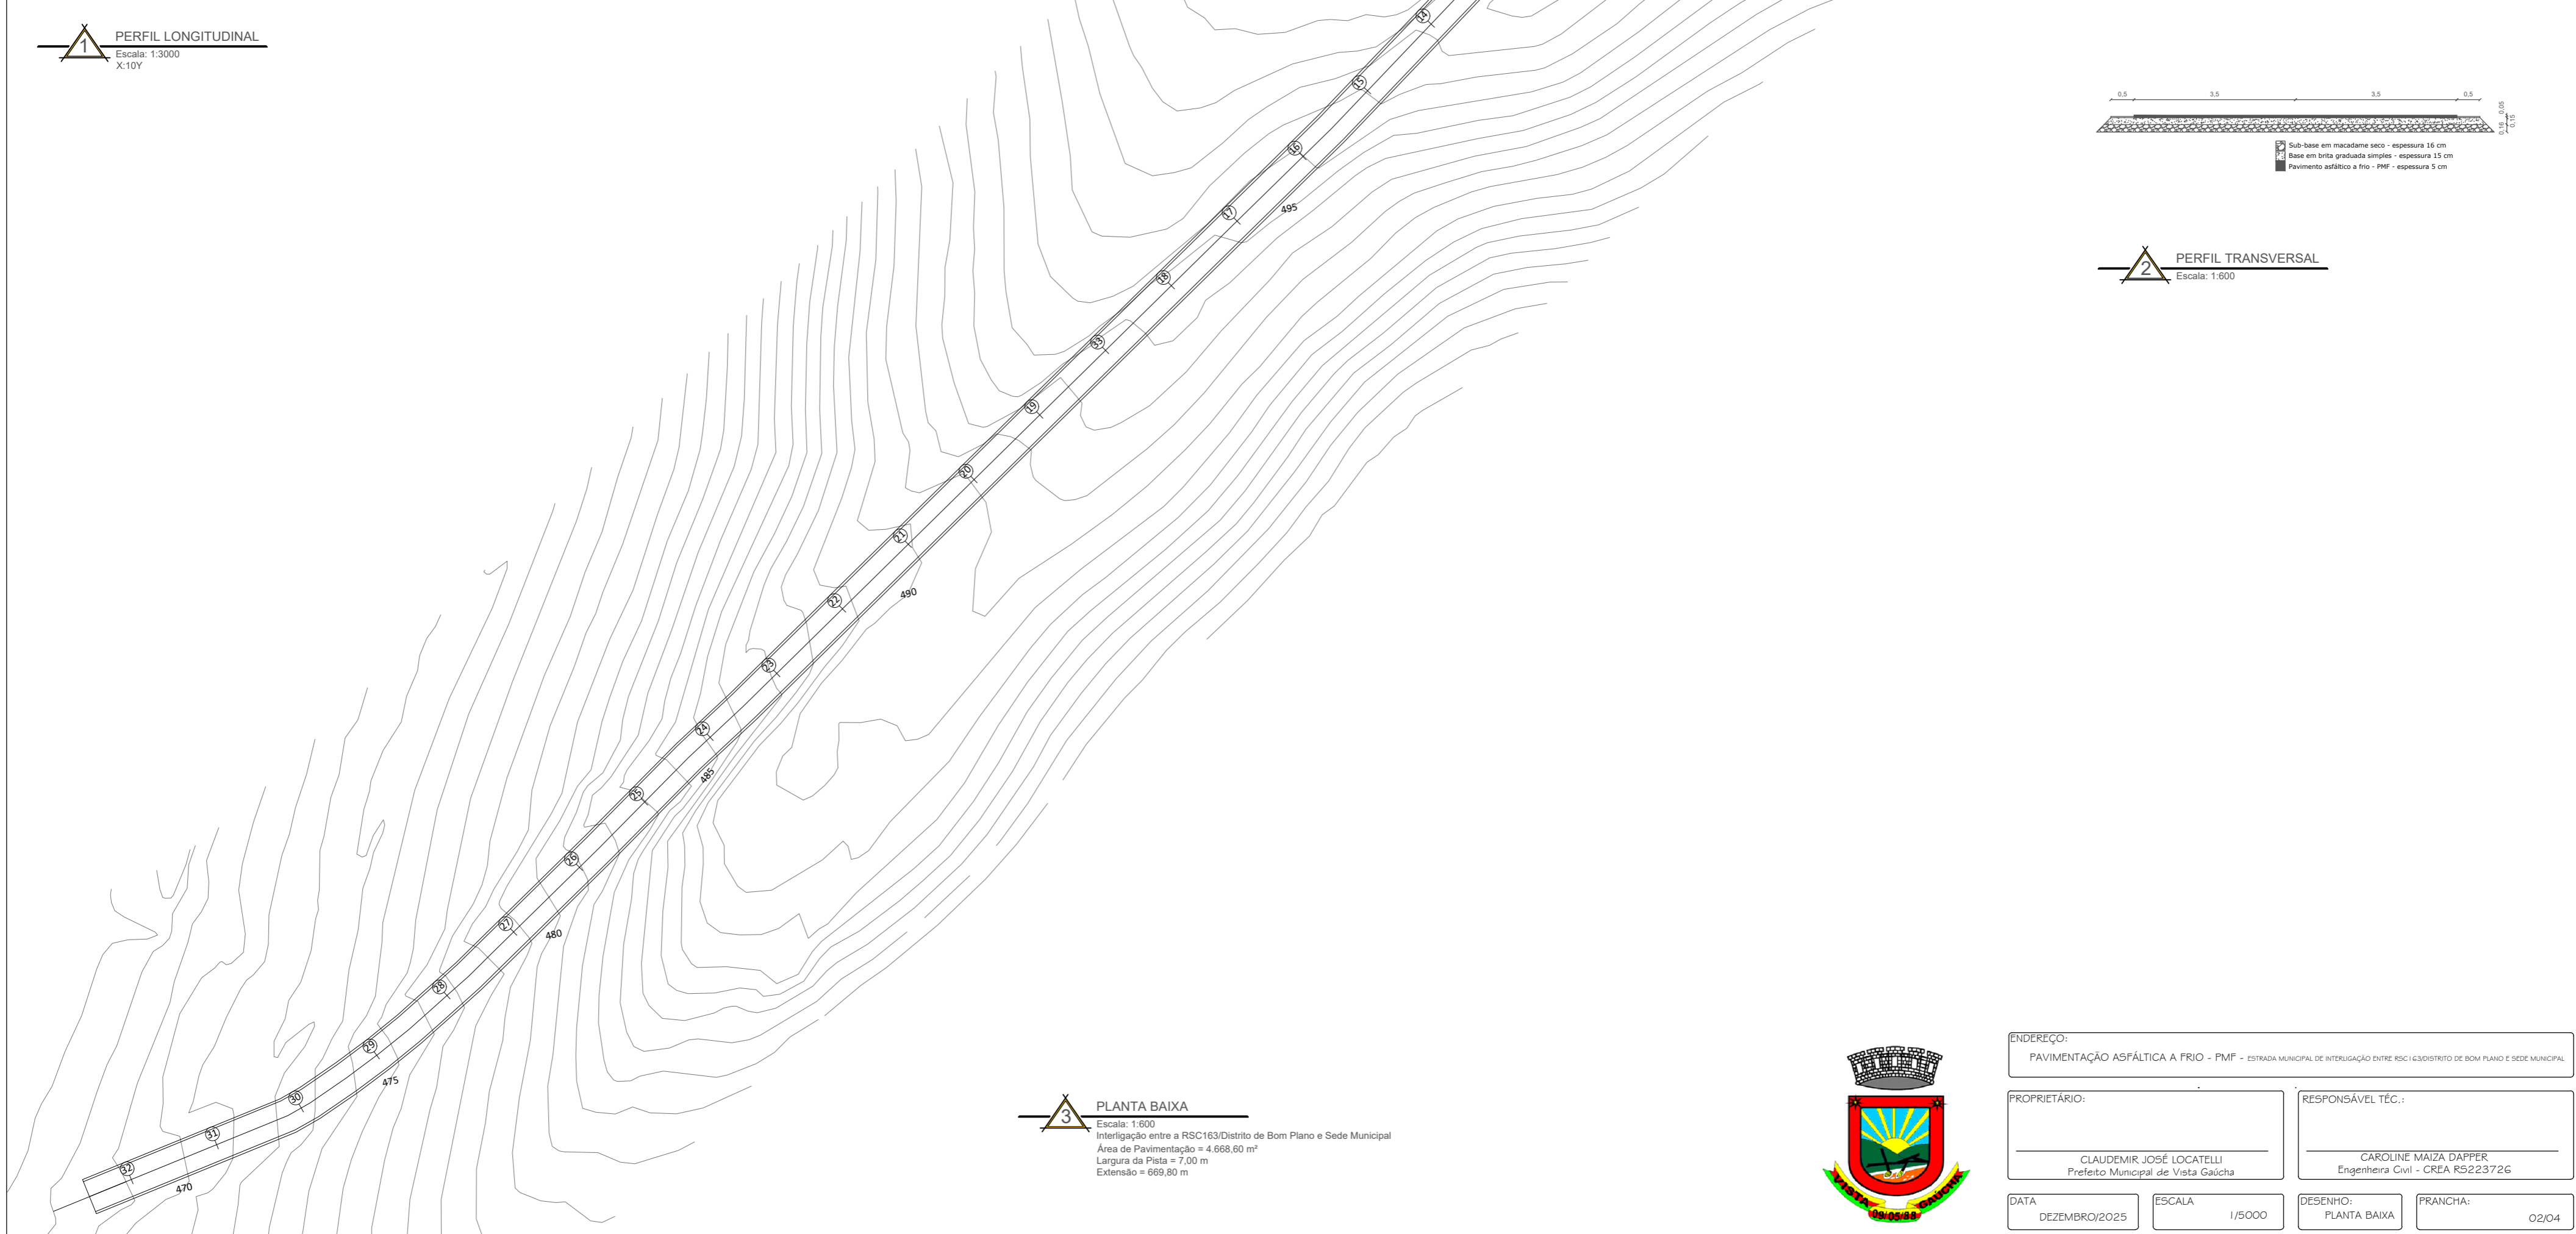

3 PLANTA BAIXA
Escala: 1:600
Interligação entre a RSC163/Distrito de Bom Plano e Sede Municipal
Área de Pavimentação = 4.668,60 m²
Largura da Pista = 7,00 m
Extensão = 669,80 m

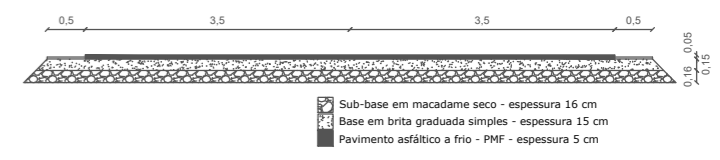

2 PERFIL TRANSVERSAL
Escala: 1:600



ENDEREÇO: PAVIMENTAÇÃO ASFÁLTICA A FRIO - PMF - ESTRADA MUNICIPAL DE INTERLIGAÇÃO ENTRE RSC163/DISTRITO DE BOM PLANO E SEDE MUNICIPAL			
PROPRIETÁRIO: CLAudemir José Locatelli Prefeito Municipal de Vista Gaúcha		RESPONSÁVEL TÉCN.: CAROLINE MAIZA DAPPER Engenheira Civil - CREA R5223726	
DATA DEZEMBRO/2025	ESCALA 1/5000	DESENHO: PLANTA BAIXA	FRANCHA: 02/04