


RUA GUARTITA

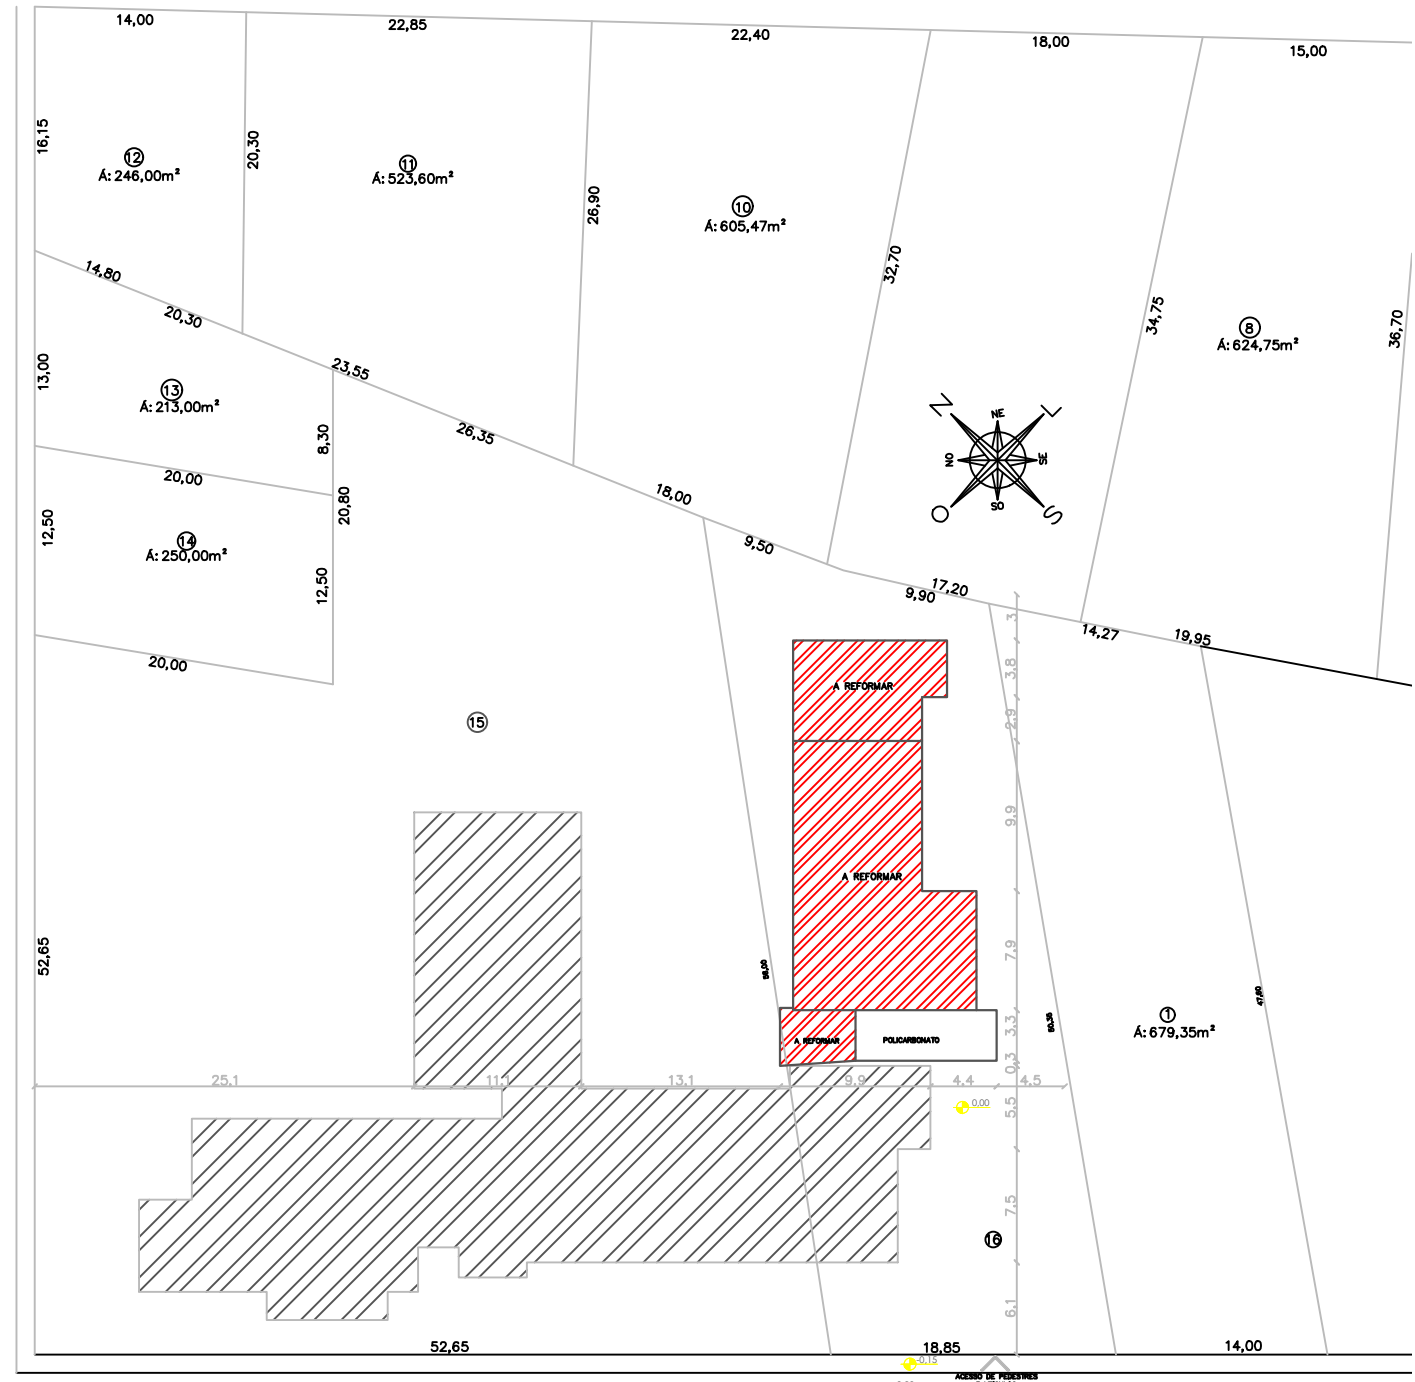





AVENIDA NOVE DE MAIO

1 PLANTA DE SITUAÇÃO/LOCALIZAÇÃO
 AVENIDA NOVE DE MAIO
 ESCALA 1/500



Documento assinado digitalmente
gov.br CAROLINE MAIZA DAPPER
 Data: 20/05/2026 13:31:23-0300
 Verifique em <https://validar.iti.gov.br>

ENDEREÇO: REFORMA DE UNIDADE BÁSICA DE SAÚDE - AVENIDA NOVE DE MAIO	
PROPRIETÁRIO: CLAUDEMIR JOSÉ LOCATELLI Prefeito Municipal de Vista Gaúcha	RESPONSÁVEL TÉCN.: CAROLINE MAIZA DAPPER Engenheira Civil - CREA RS223726
DATA: ABRIL/2025	CONTEÚDO: Situação/Localização
ESCALA: 1/500	FRANCHA: 01/02

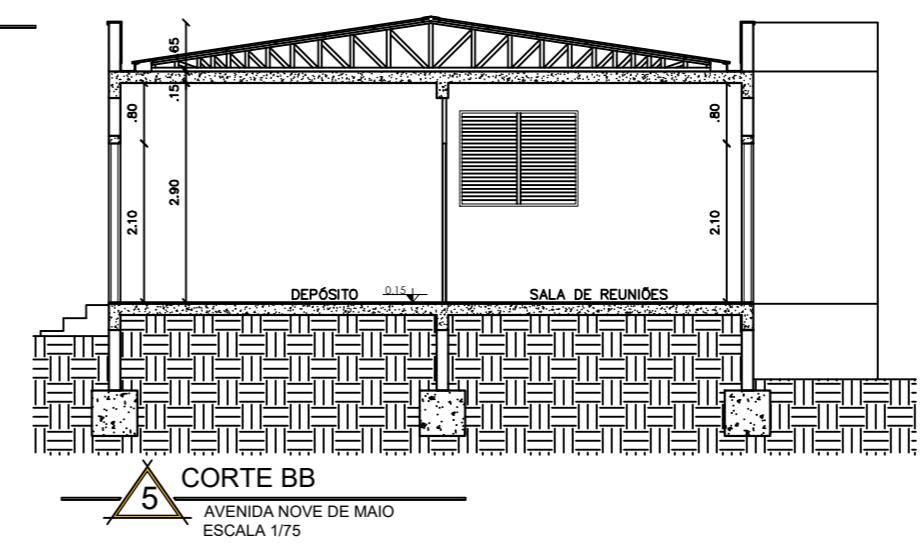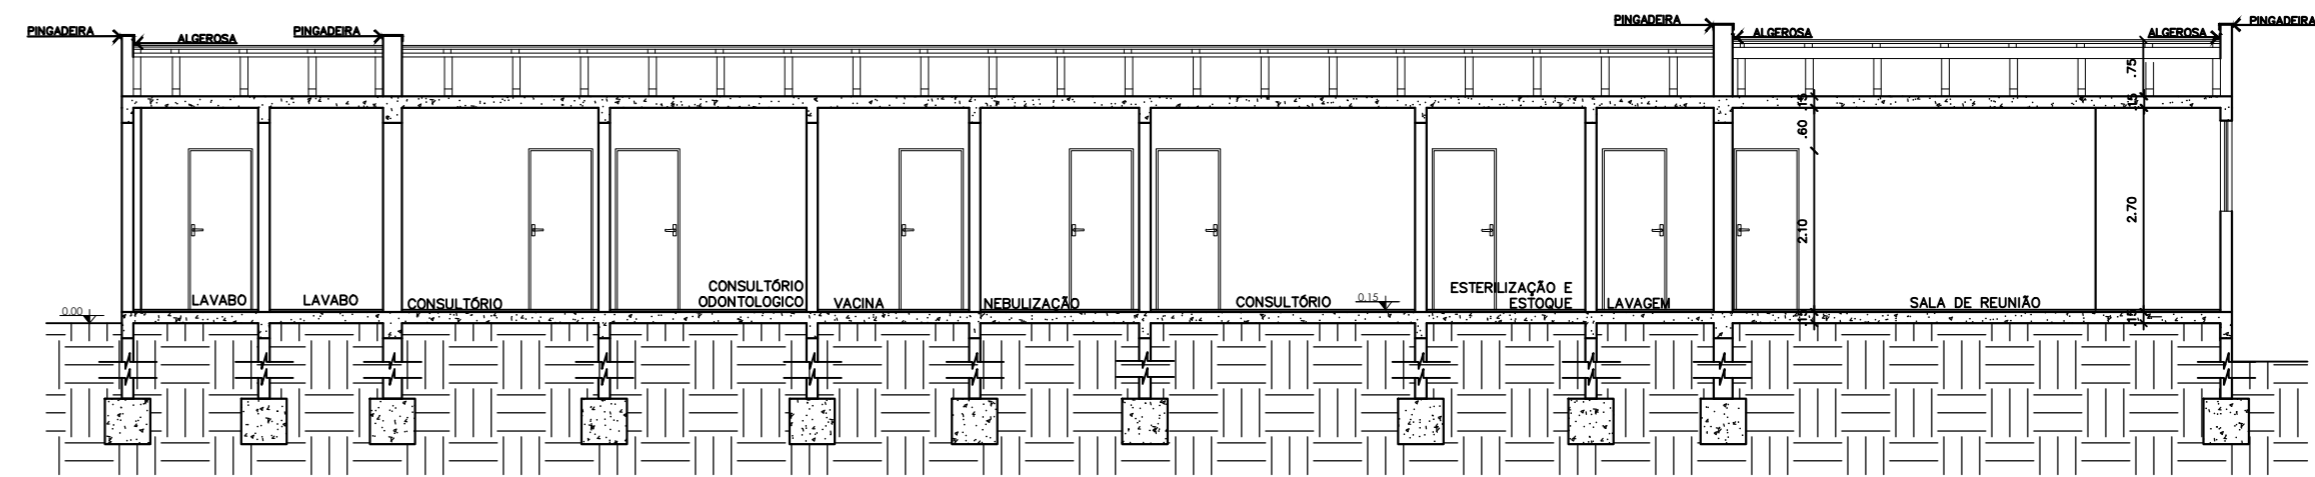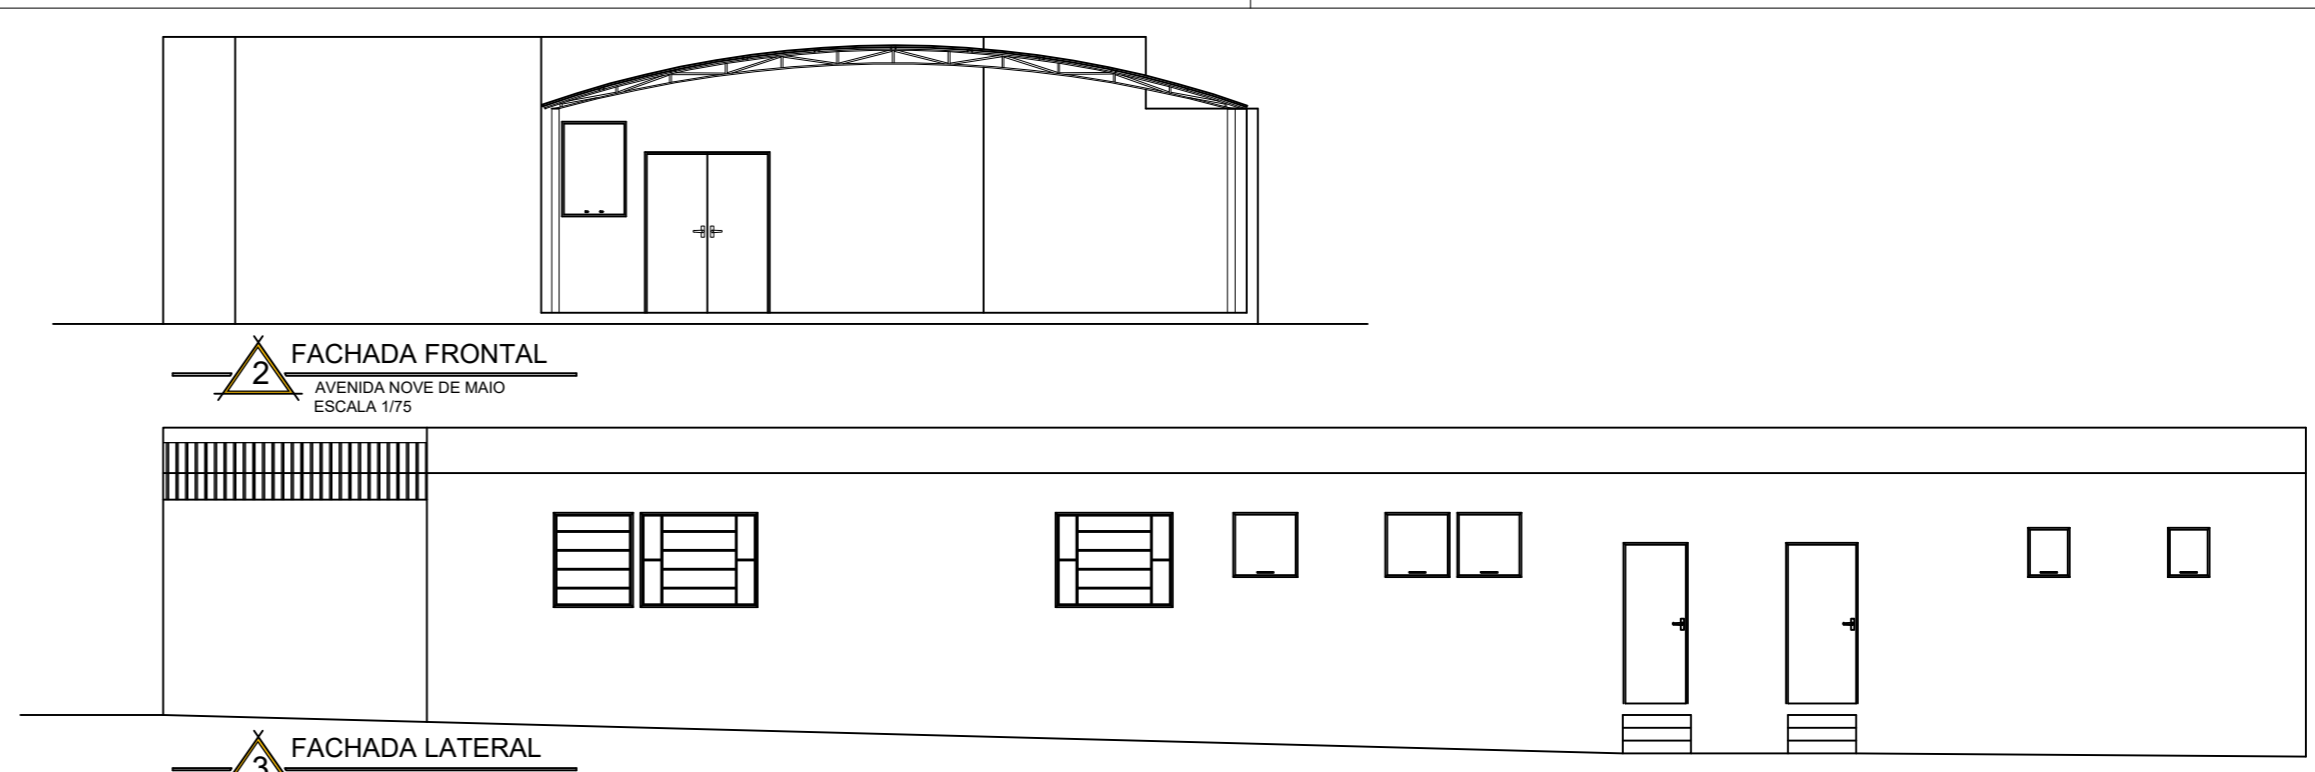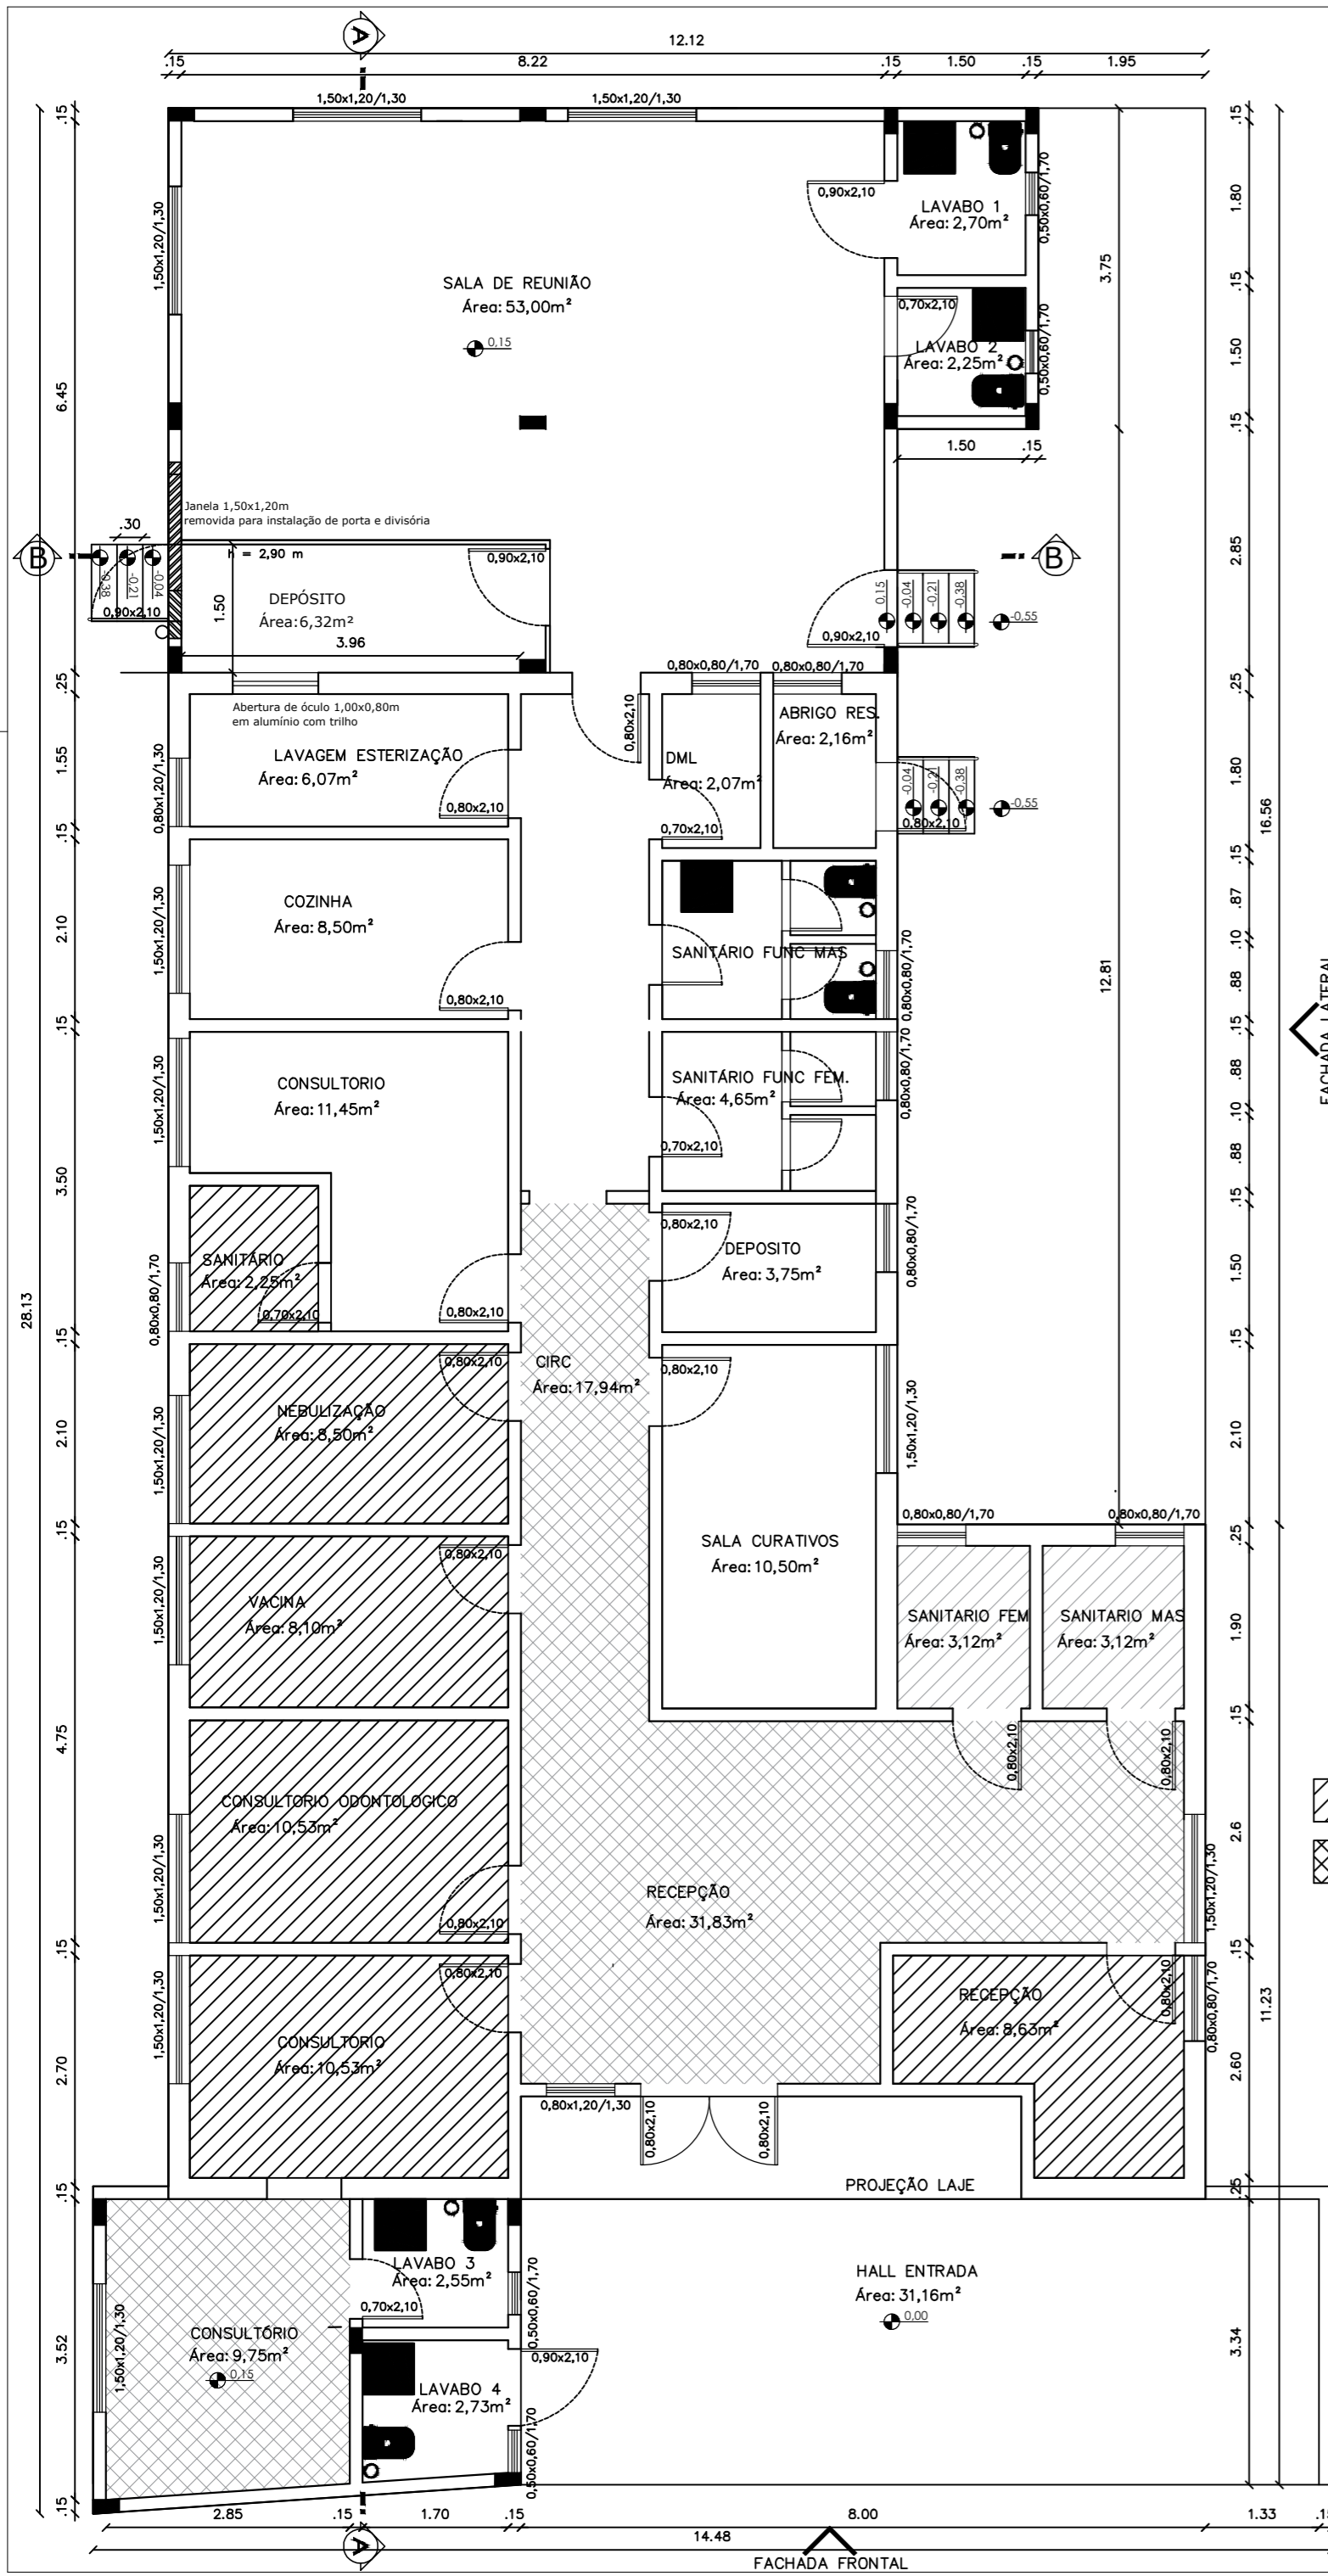

FACHADA LATERAL

- Ambientes a trocar o revestimento e realizar a pintura (paredes e teto) .
- Ambientes a realizar a pintura (paredes e teto) .

1 PLANTA BAIXA
AVENIDA NOVE DE MAIO
ESCALA 1/75

Documento assinado digitalmente
gov.br CAROLINE MAIZA DAPPER
 Data: 20/05/2026 13:31:23-0300
 Verifique em <https://validar.it.gov.br>



ENDEREÇO: REFORMA DE UNIDADE BÁSICA DE SAÚDE - AVENIDA NOVE DE MAIO			
PROPRIETÁRIO: CLAUDEMIR JOSÉ LOCATELLI Prefeito Municipal de Vista Gaúcha		RESPONSÁVEL TÉCN.: CAROLINE MAIZA DAPPER Engenheira Civil - CREA R5223726	
DATA ABRIL/2025	CONTEÚDO Arquitetônico	ESCALA 1/300	FRANCHA: 02/02