
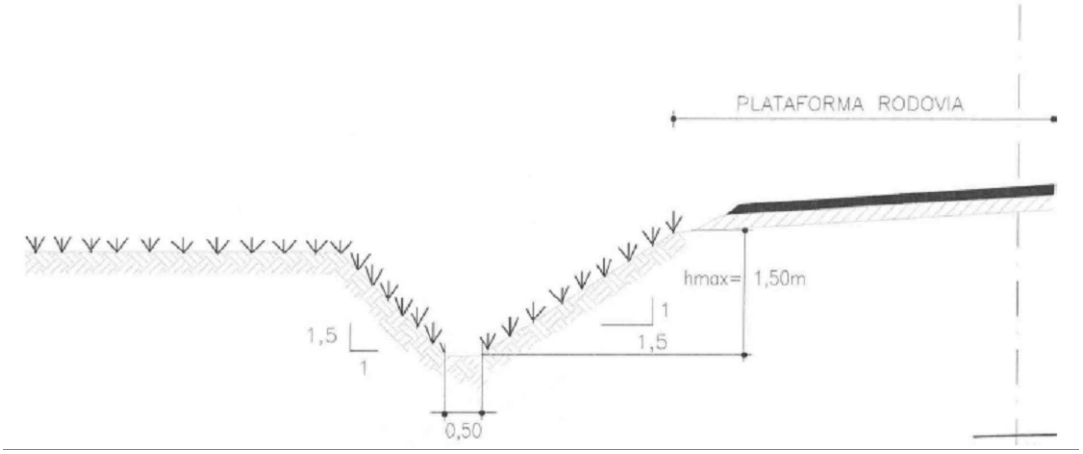


1 DISPOSITIVO DE DRENAGEM
Escala: S/E

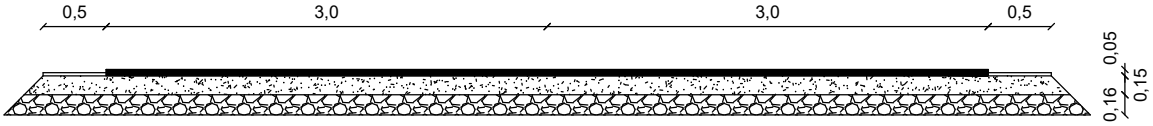

Estrutura de Pavimento Existente
Base em brita graduada simples - espessura 16 cm
Pavimento asfáltico a frio - PMF - espessura 5 cm

2 PERFIL TRANSVERSAL
Escala: 1:60

ENDEREÇO:
RECUPERAÇÃO DE PAVIMENTAÇÃO ASFÁLTICA A FRIO - PMF - ESTRADA MUNICIPAL DE ACESSO AO DISTRITO DE BOM PLANO

PROPRIETÁRIO:
CLAUDEMIR JOSÉ LOCATELLI
Prefeito Municipal de Vista Gaúcha

RESPONSÁVEL TÉC.:
CAROLINE MAIZA DAPPER
Engenheira Civil - CREA RS223726

DATA	ESCALA	DESENHO:	PRANCHA:
OUTUBRO/2026	INDICADA	PLANTA BAIXA	02/02