
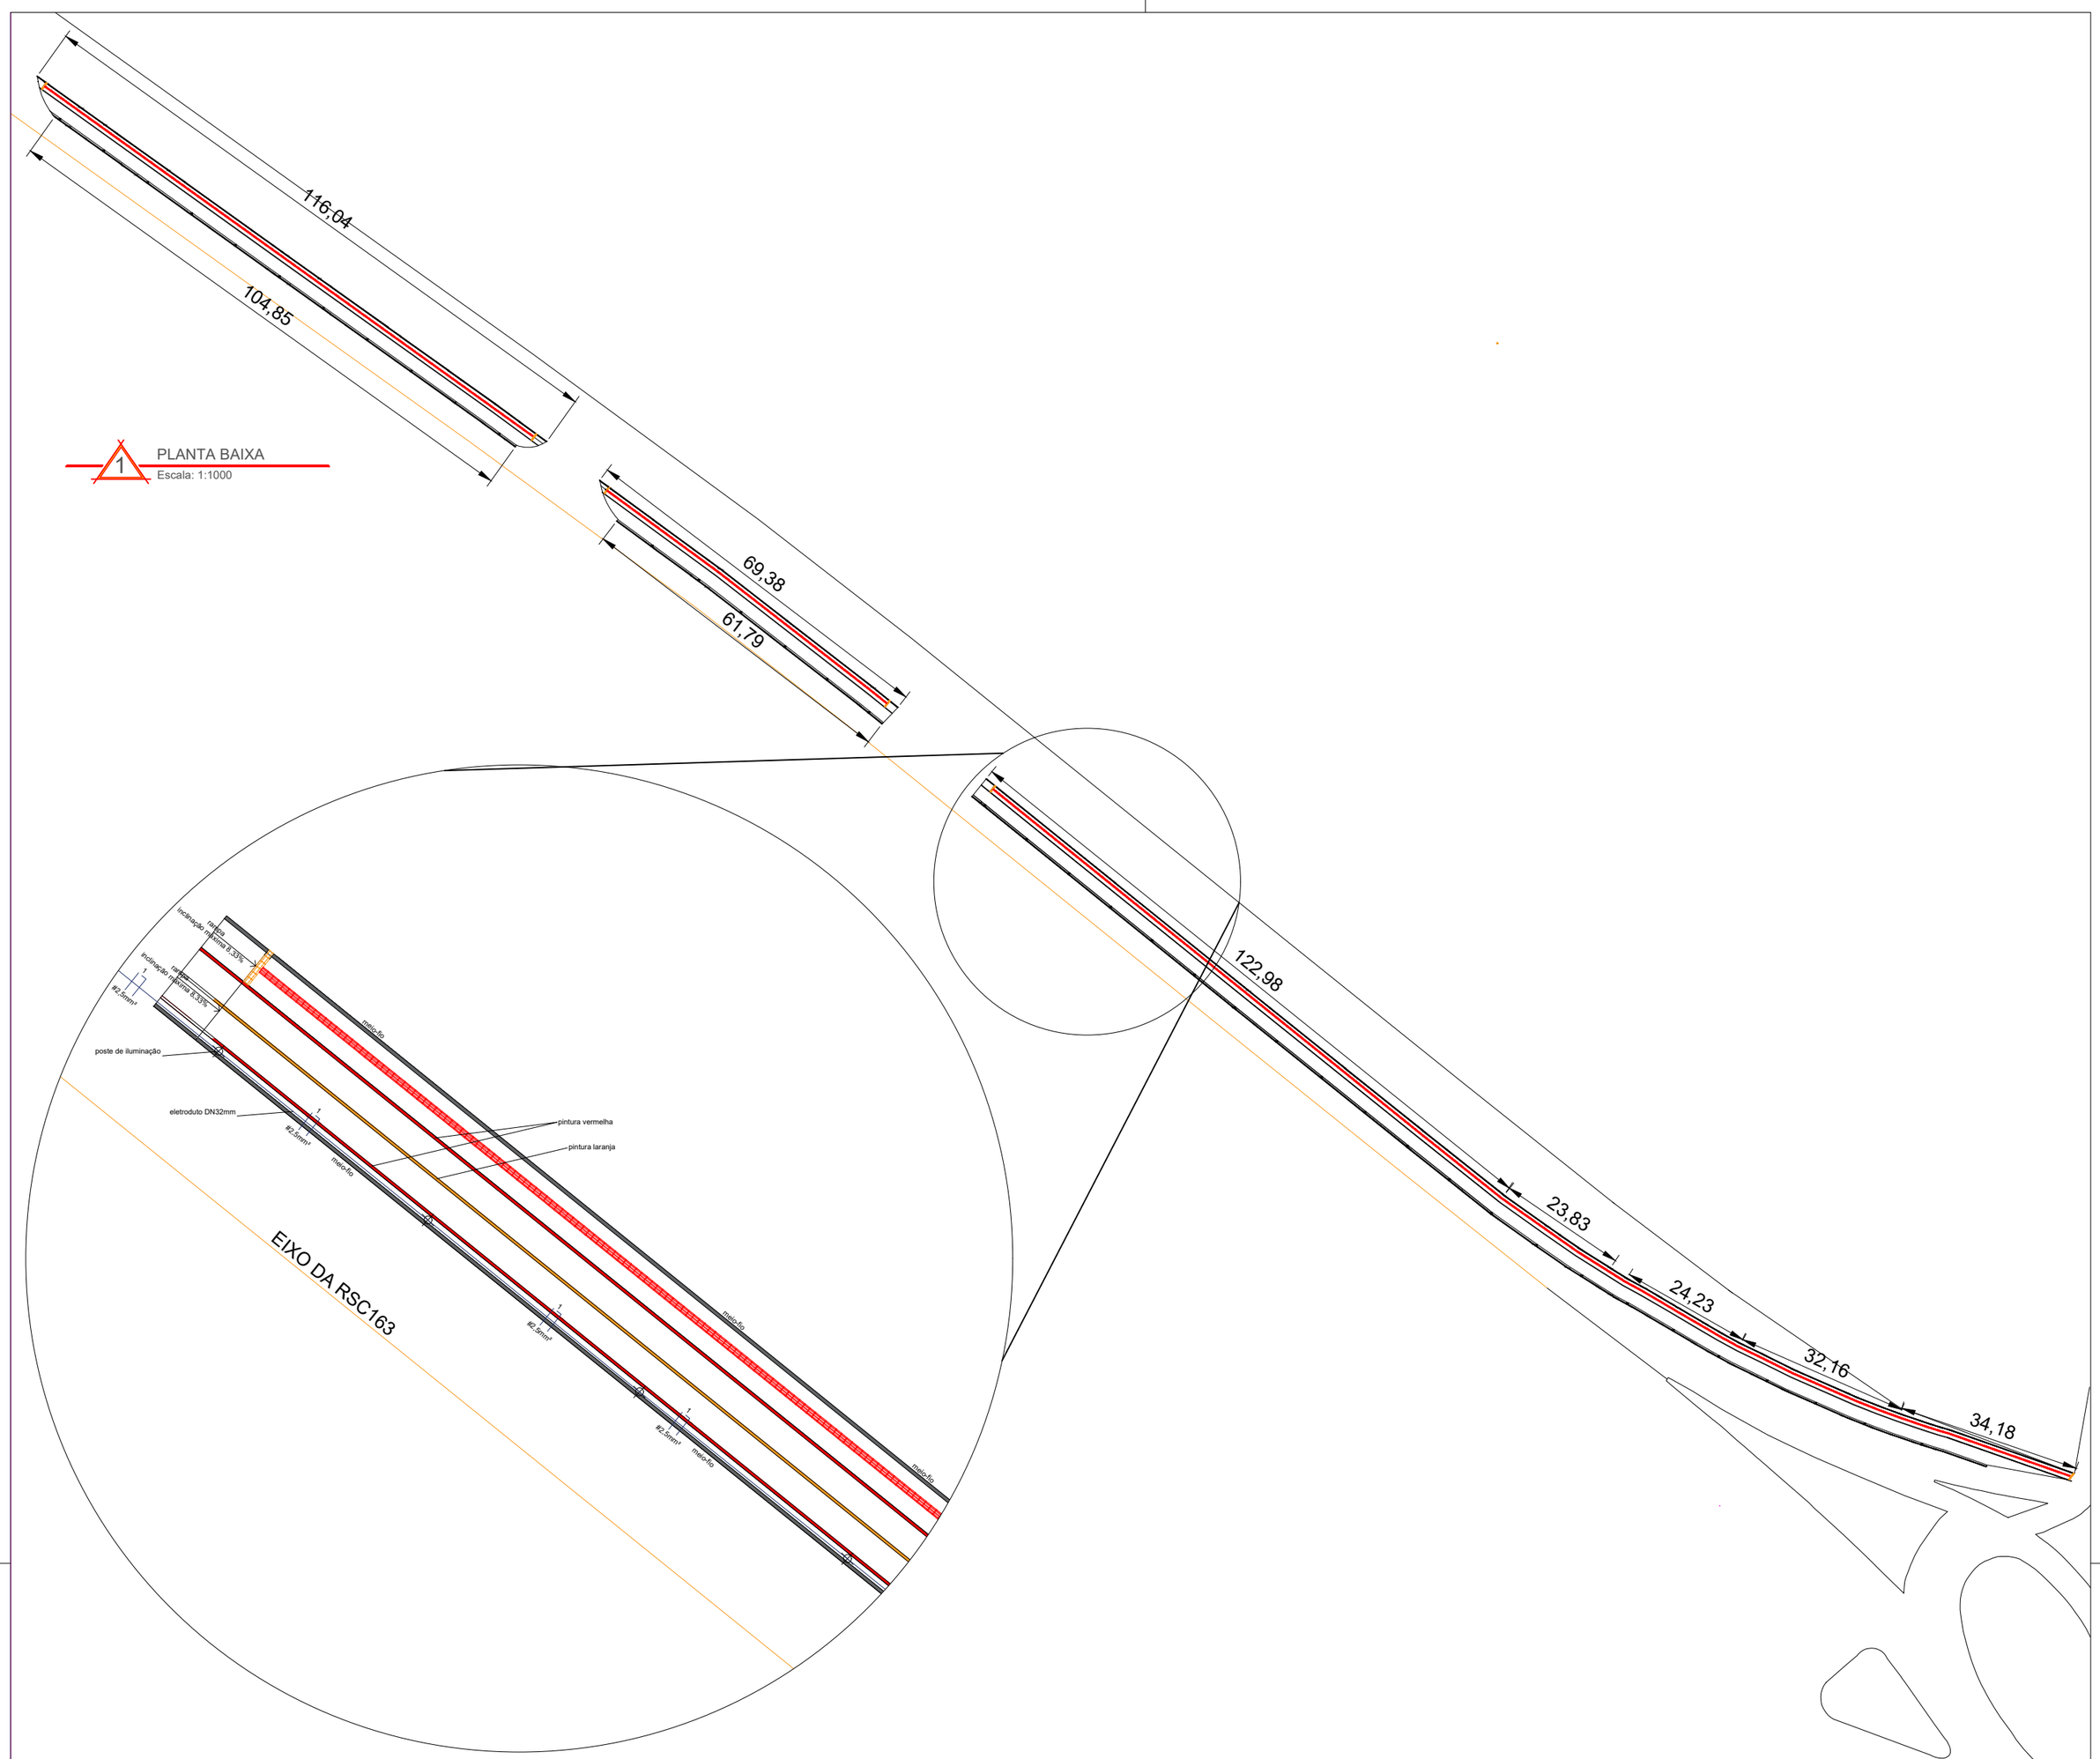


1 PLANTA BAIXA
Escala: 1:1000

2 SEÇÃO TRANSVERSAL
Escala: 1:50

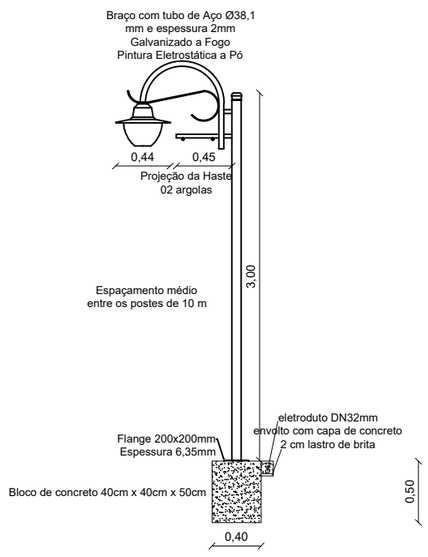

3 DETALHAMENTO
Escala: 1:50

ENDEREÇO:
PISTA DE CAMINHADA E CICLOVIA

PROPRIETÁRIO:
CLAUDEMIR JOSÉ LOCATELLI
Prefeito Municipal de Vista Gaúcha

RESPONSÁVEL TÉC.:
CAROLINE MAIZA DAPPER
Engenheira Civil - CREA RS223726

DATA	ESCALA	DESENHO:	PRANCHA:
NOVEMBRO/2026	1/5000	PLANTA BAIXA	02/02