




1 VISTA 6 – PEDAGÓGICO
ESCALA 1:75

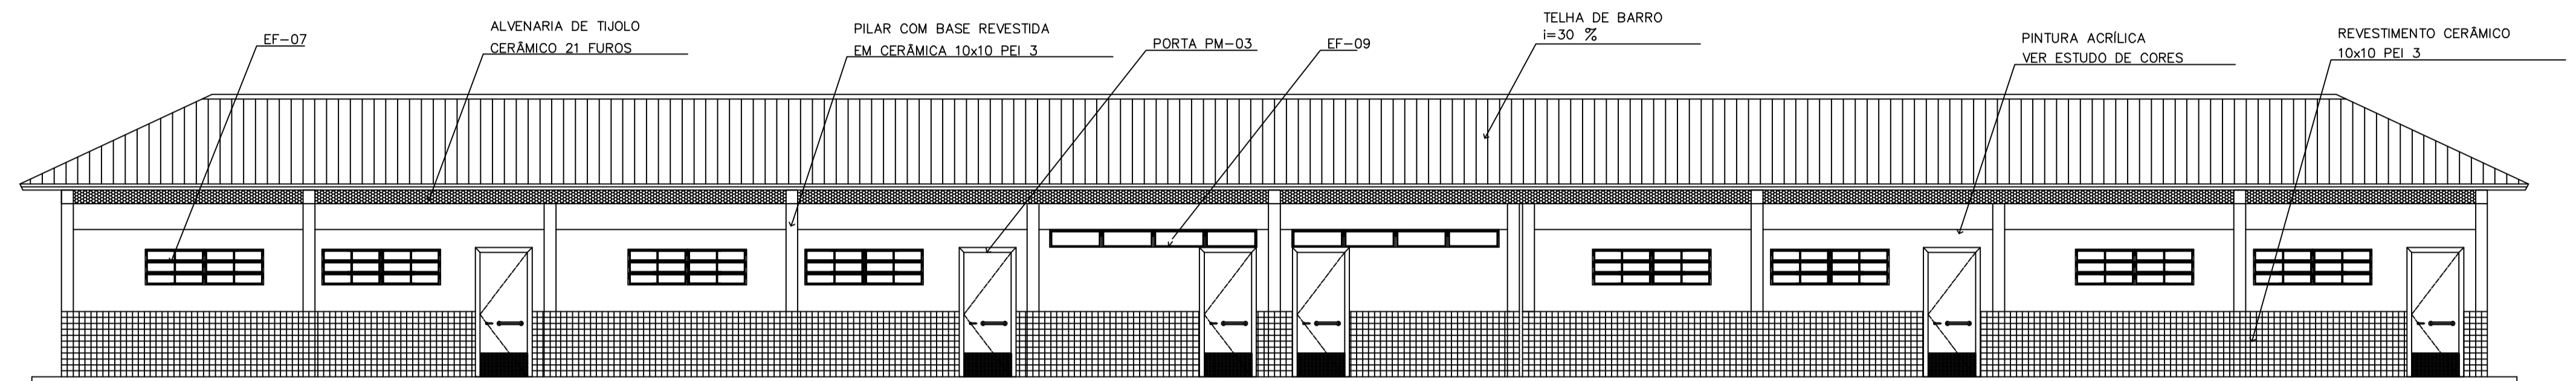

2 VISTA 7 – PEDAGÓGICO
ESCALA 1:75

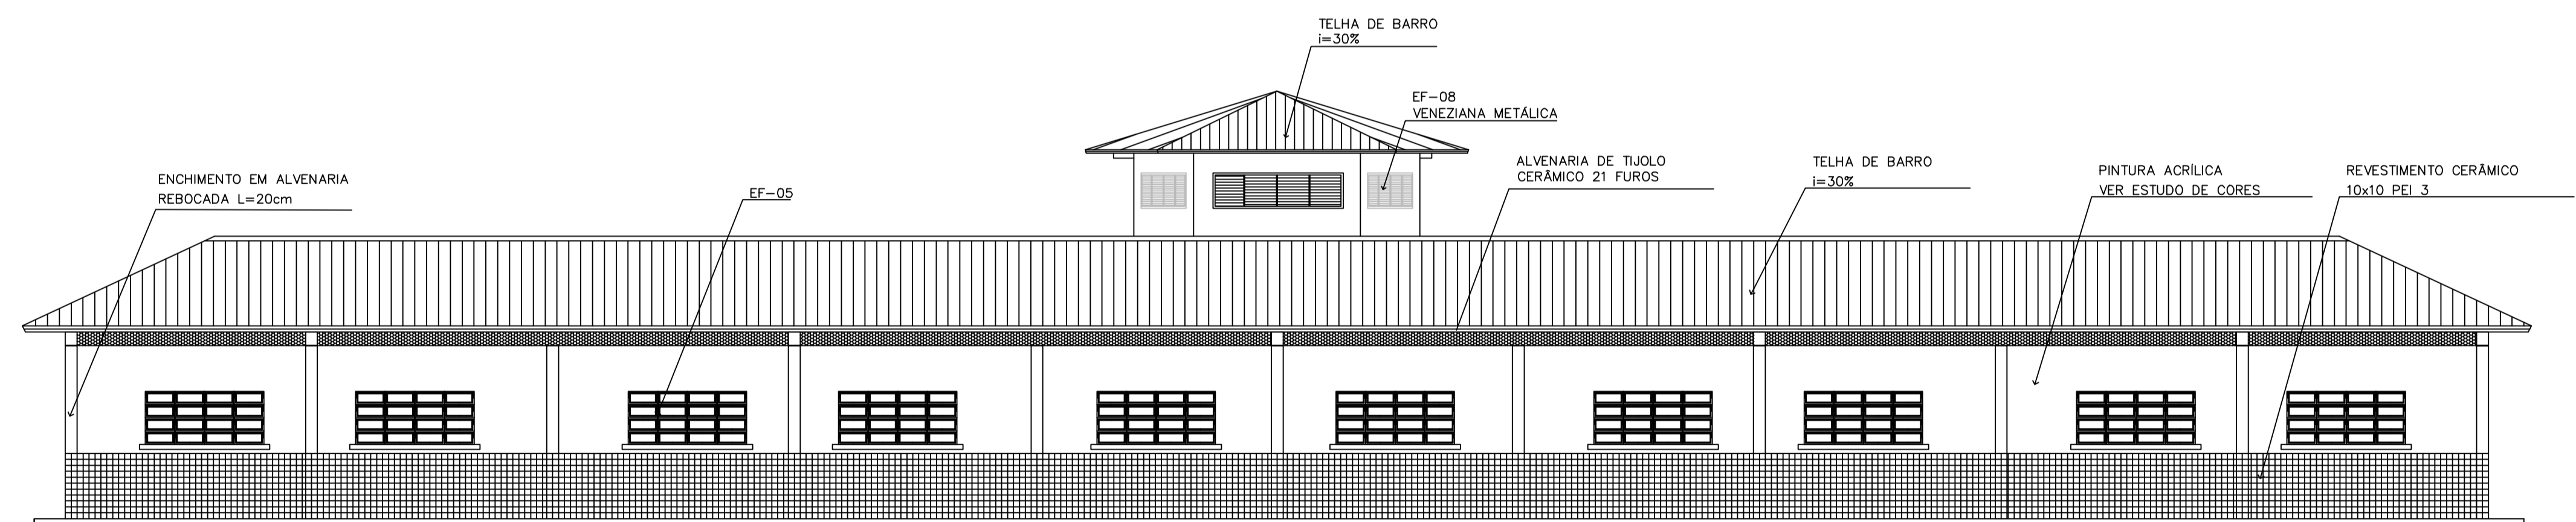

3 VISTA 8
ESCALA 1:75

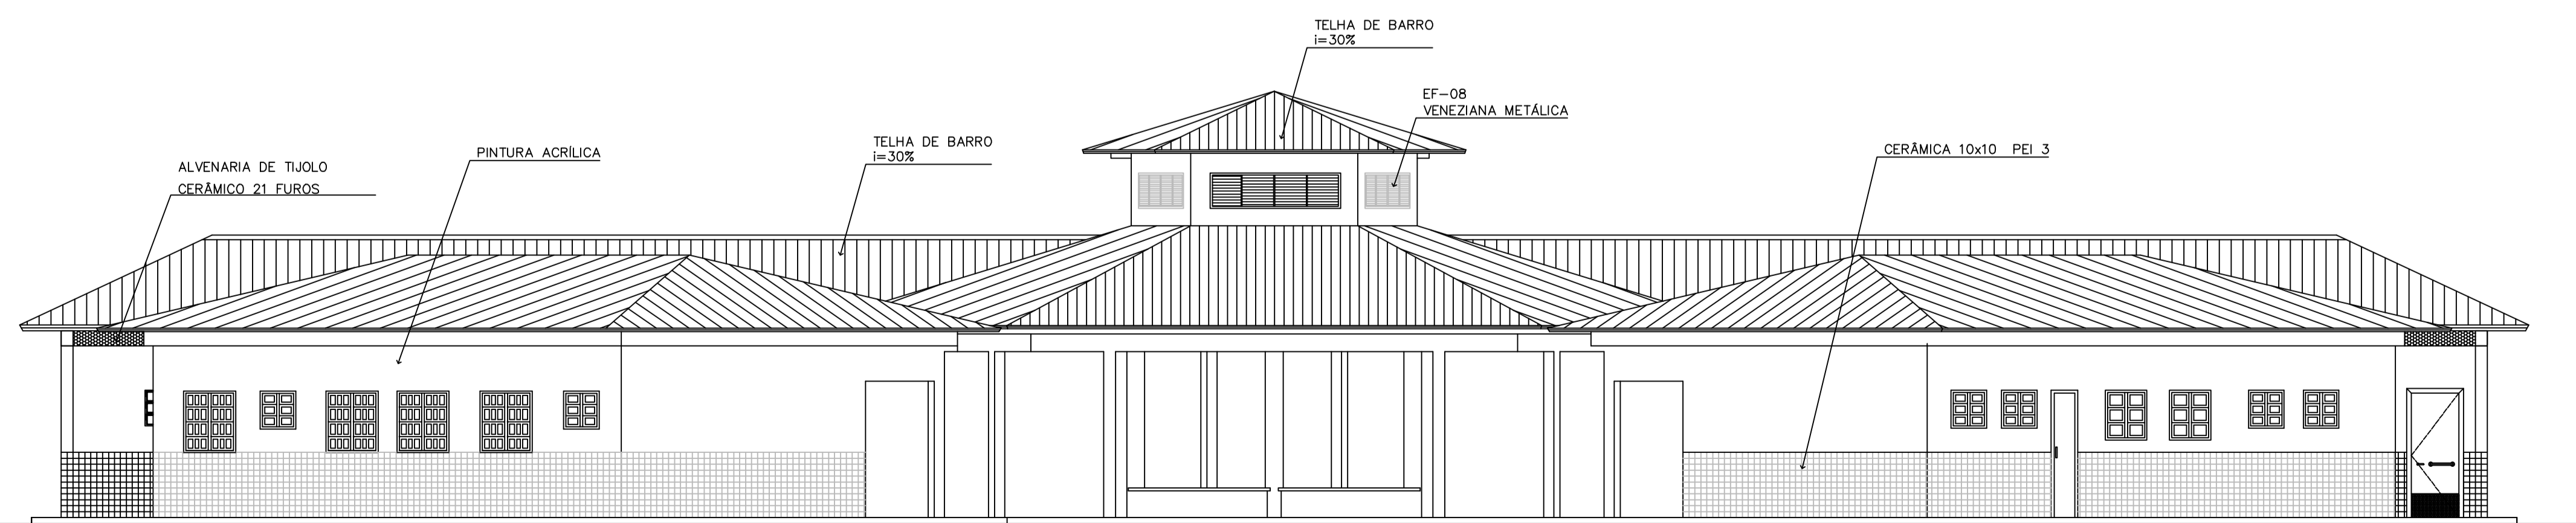

4 VISTA 5
ESCALA 1:75

ESPAÇO EDUCATIVO URBANO II – 04 SALAS DE AULA				
ENDEREÇO:	DIVERSOS			
PROPRIETÁRIO:	FUNDO DE FORTALECIMENTO PARA A ESCOLA – FUNDESCOLA			
AUTORES DO PROJETO :	MARCELO TONIAZZO LISSA GUSTAVO SILVEIRA			
RESPONSÁVEL TÉCNICO:				
PROPRIETÁRIO	_____			
AUTOR DO PROJETO	_____ CREA 8.432 D-DF			
AUTOR DO PROJETO	_____ CREA 9.784 D-DF			
RESP. TÉCNICO	_____			
DLFO	CREA			
DLFO	DLFO			
ARQ	ARQUITETURA	FOLHA		
	VISTAS EXTERNAS	11 / 16		
REVISÃO:	DATA :	ESCALA :	DESENHO :	VISTO:
01-2008	ABRIL/2008	INDICADA		

ARQUITETURA E CONSTRUÇÃO LTDA (081) 9886-9110 - MARCELO / (081) 9886-9100 - GUSTAVO / (081) 9886-9111 / 302-303 (TELEFAX)