

3 - PRATELEIRAS DESPENSA


VISTA SUPERIOR - ESCALA: 1/20

3 - PRATELEIRAS DESPENSA

VISTA FRONTAL - ESCALA: 1/20


QUADRO NEGRO - SALA DE AULA

VISTA FRONTAL - ESCALA: 1/20

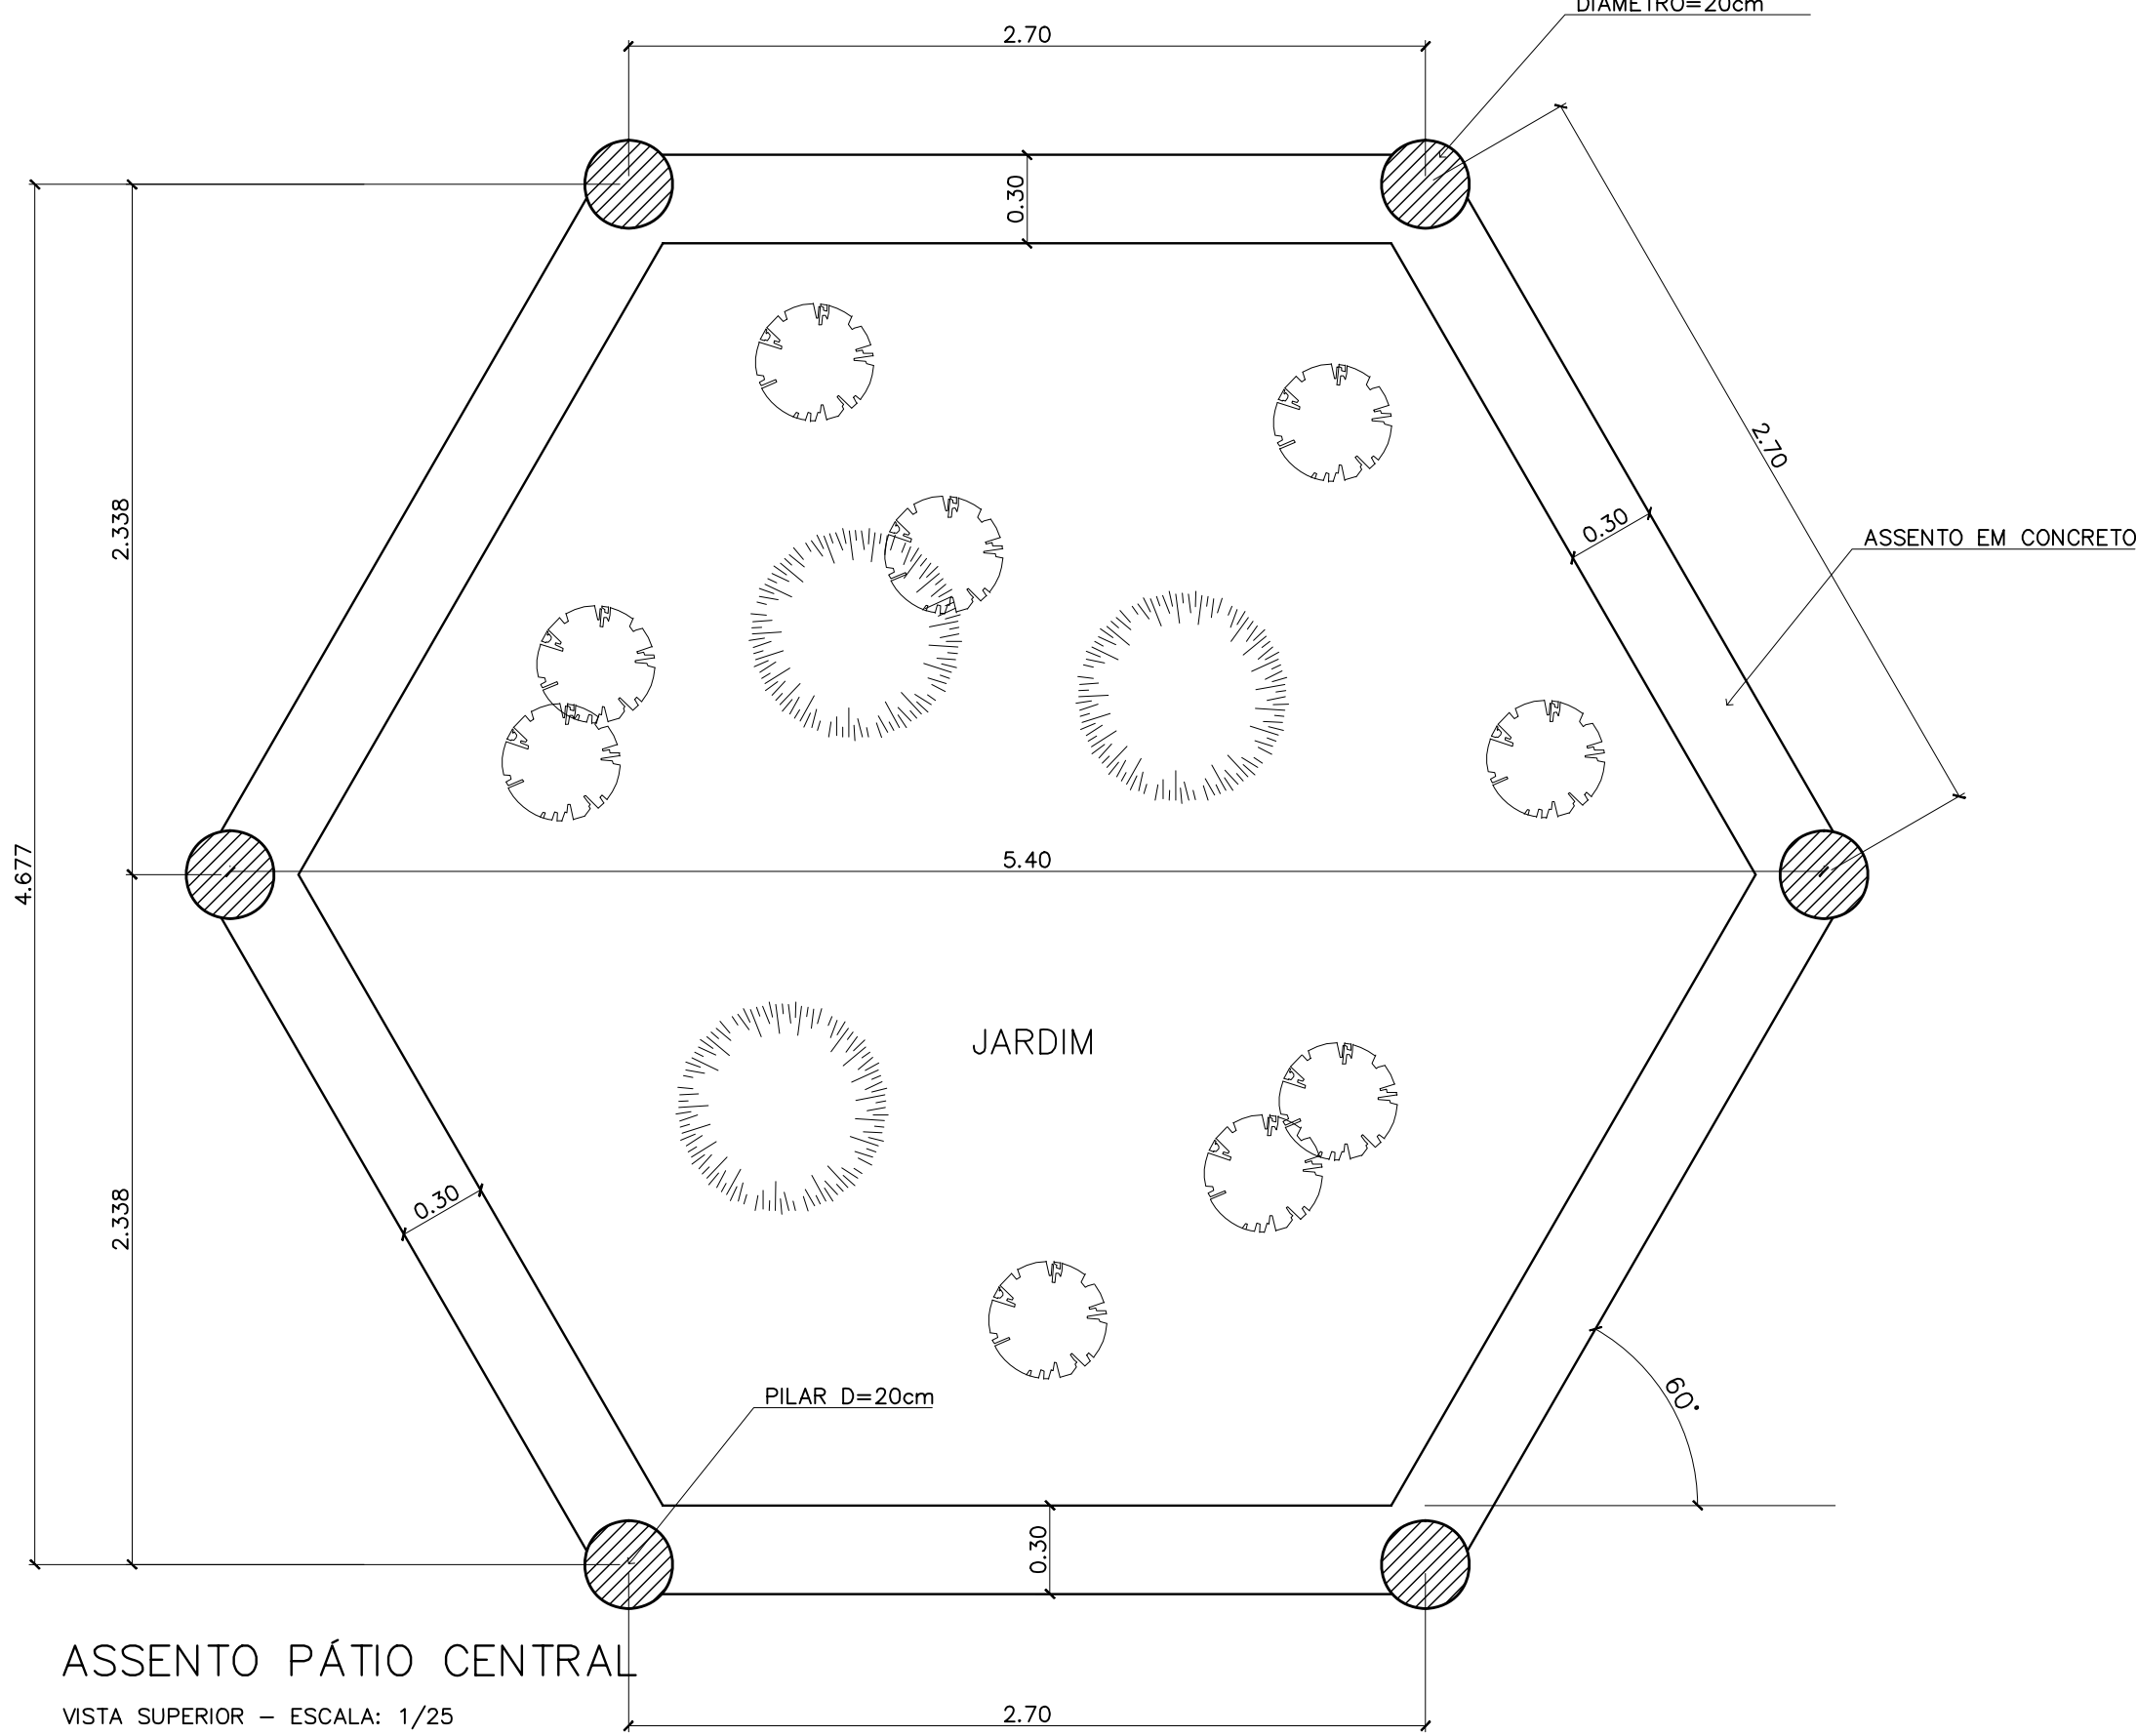


ASSENTO PÁTIO CENTRAL

VISTA SUPERIOR - ESCALA: 1/25

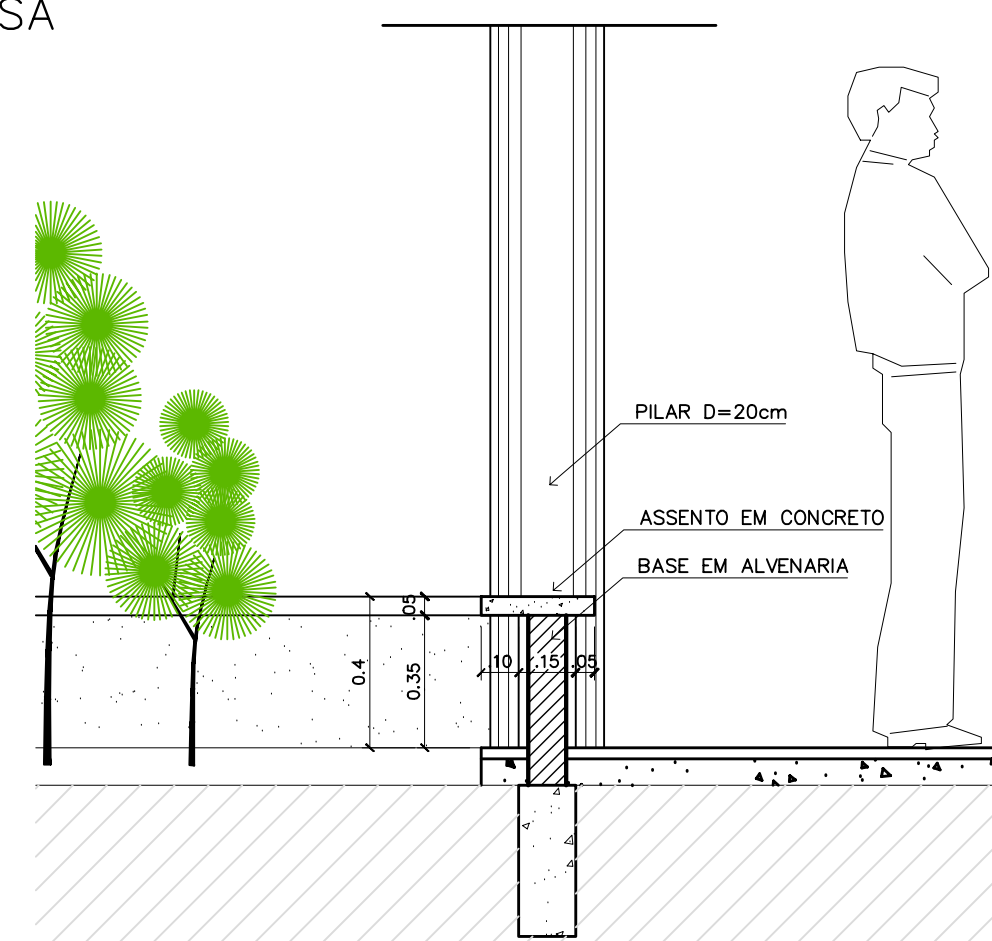


ASSENTO PÁTIO CENTRAL

CORTE - ESCALA: 1/25

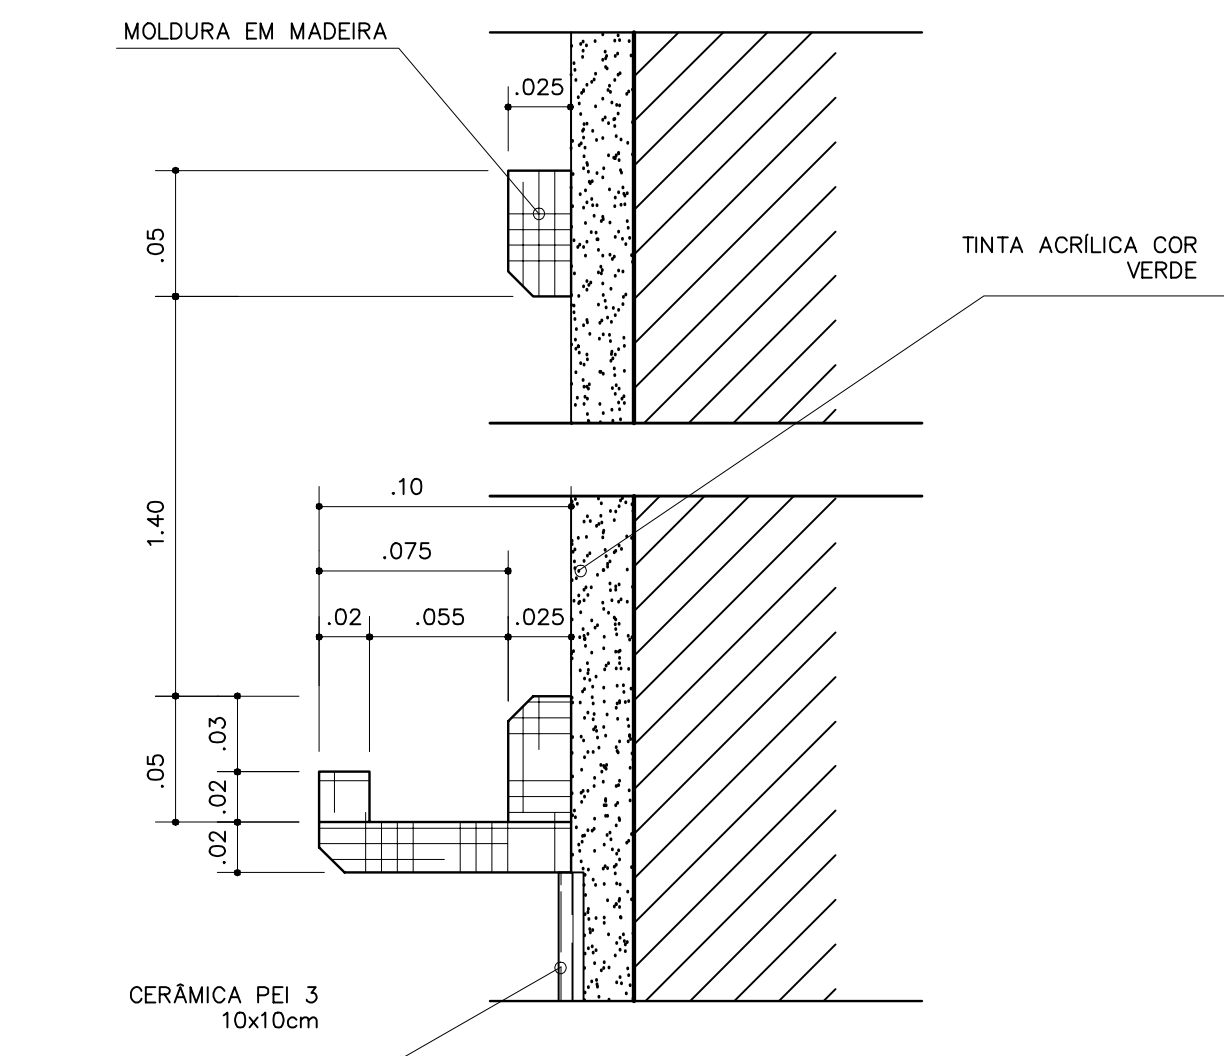

QUADRO NEGRO - SALA DE AULA

VISTA FRONTAL - ESCALA: 1/3


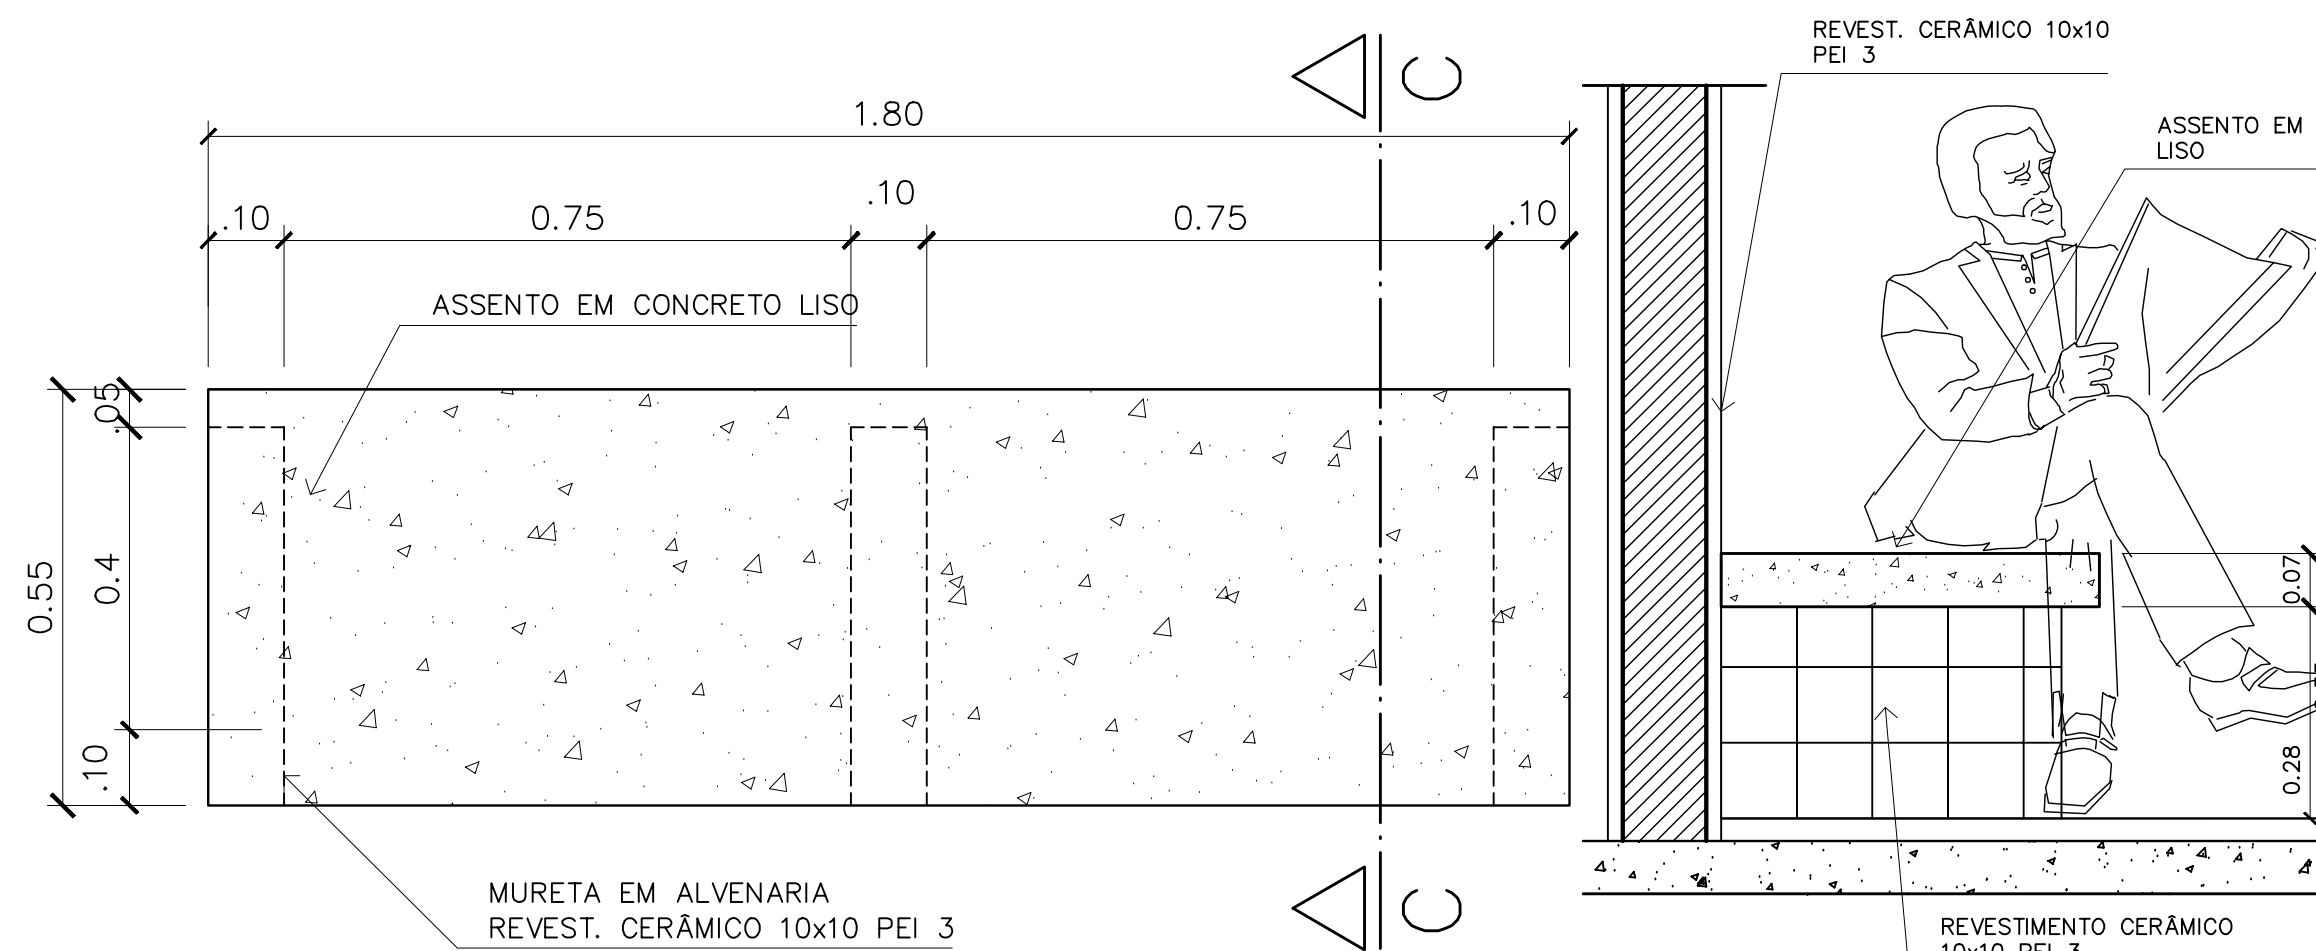


6 - BANCO - ÁREA SERVIÇO

VISTA SUPERIOR - ESCALA: 1/10

6 - BANCO - ÁREA SERVIÇO

CORTE C-C - ESCALA: 1/10

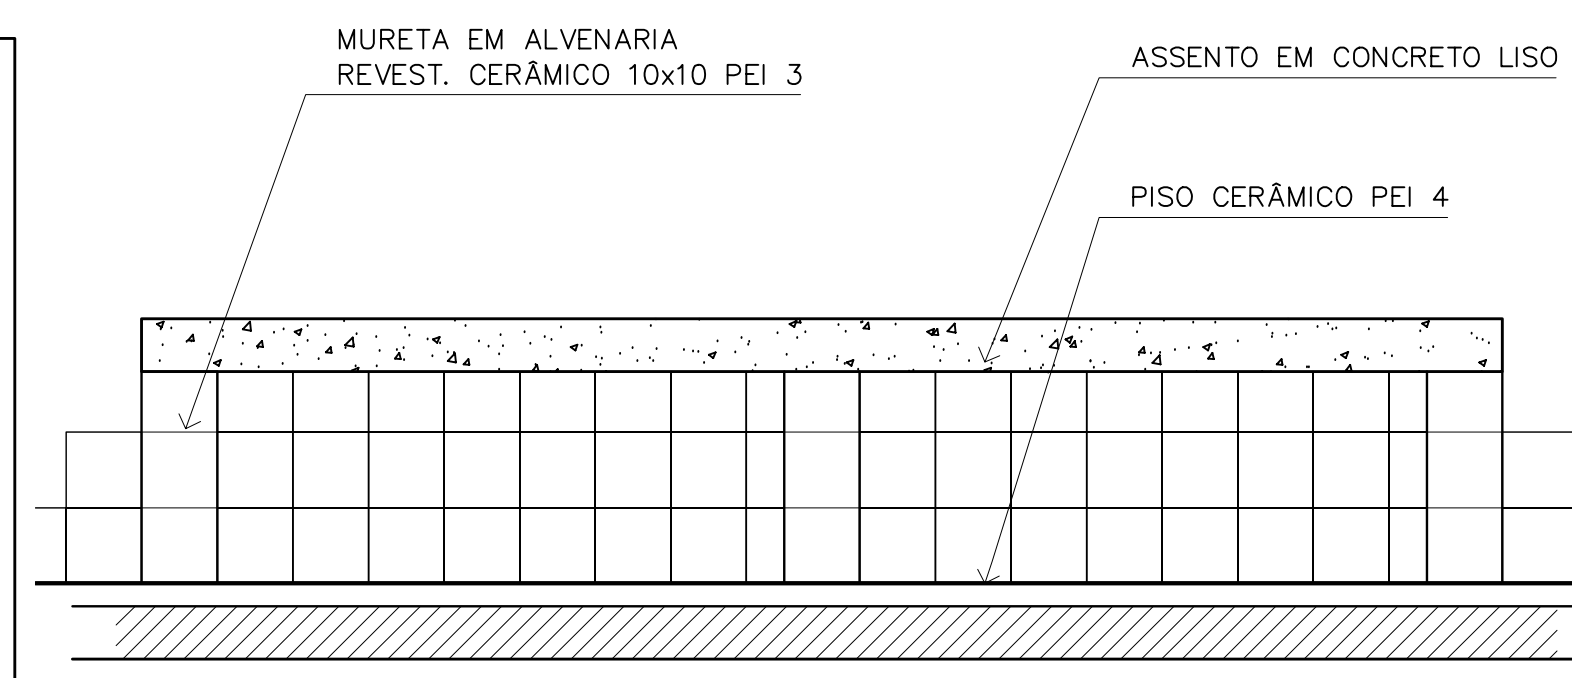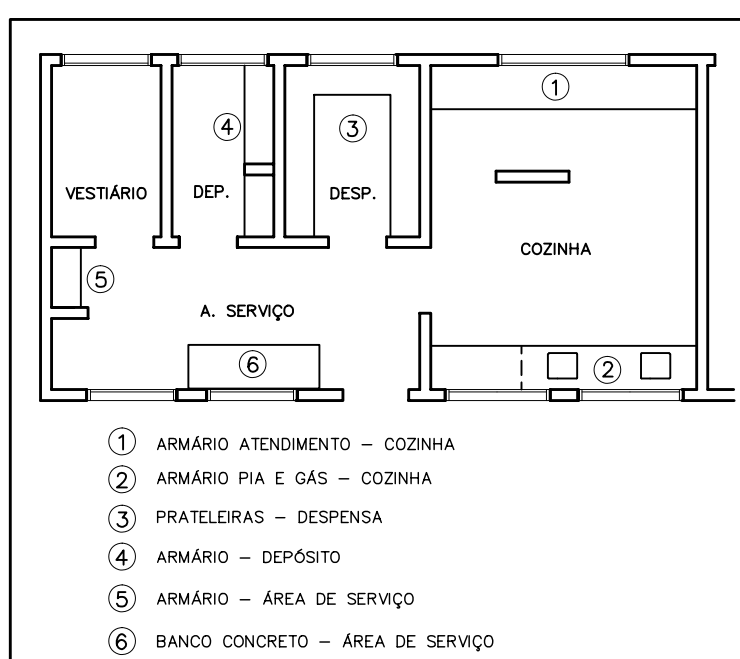

Ministério da Educação FNDE <small>Fundo Nacional de Desenvolvimento da Educação</small>	
ESPAÇO EDUCATIVO URBANO II - 04 SALAS DE AULA	
ENDEREÇO:	DIVERSOS
PROPRIETÁRIO:	FUNDO DE FORTALECIMENTO PARA A ESCOLA
AUTORES DO PROJETO:	MARCELO TONIAZZO LISSA GUSTAVO SILVEIRA
RESPONSÁVEL TÉCNICO:	
PROPRIETÁRIO	
AUTOR DO PROJETO	CREA 8.432 D-DF
AUTOR DO PROJETO	CREA 9.784 D-DF
RESP. TÉCNICO	
DLFO	CREA
	DLFO
ARQUITETURA	
MARCENARIA COZINHA/A. SERVIÇO/DESPENSA	
06 / 12	
REVISÃO:	01-2006
DATA:	ABRIL/2006
ESCALA:	INDICADA
DESENHO:	
VISTO:	

