


Parte lote rural nº. 69
2ª secção guarita
Mat. nº 10.217-RG
Perímetro Urbano
A.: 43.042,59 m²

RSC 163

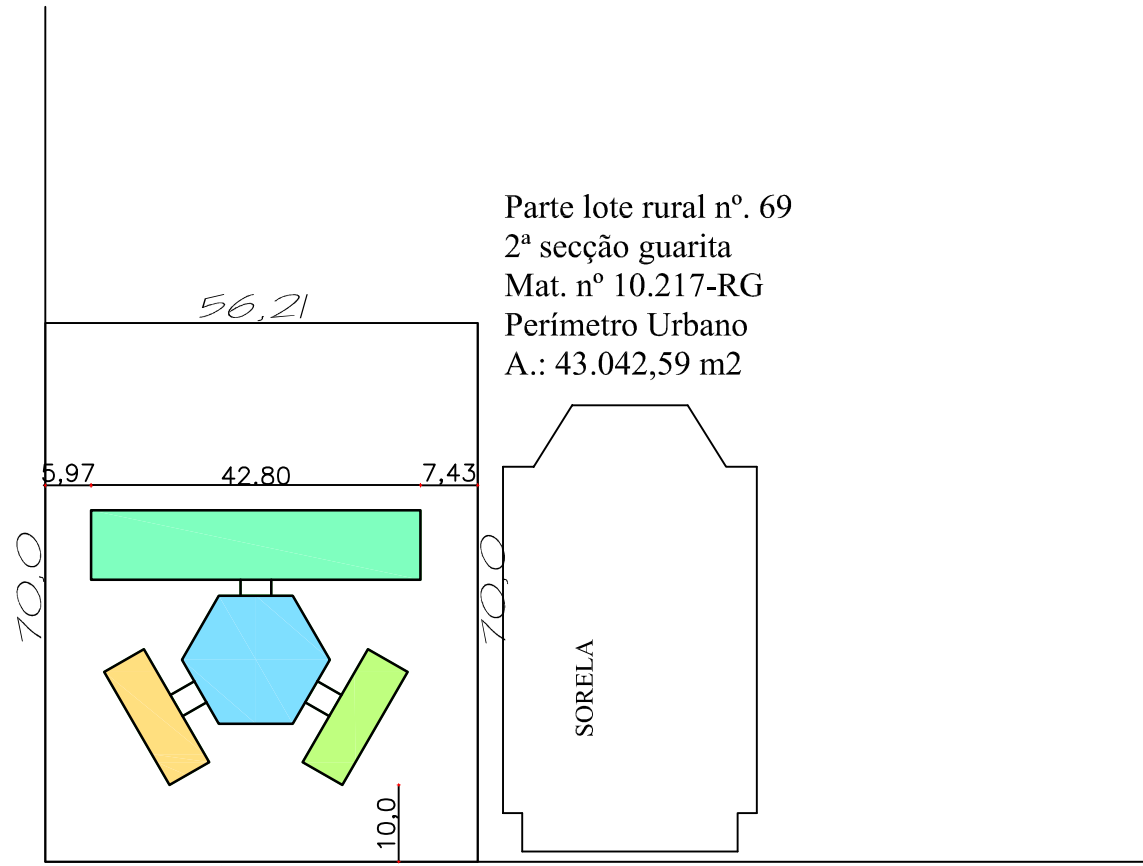

Rua Augusto Eberhardt

PREFEITURA MUNICIPAL DE VISTA GAÚCHA
Av. Nove de Maio, 1015 - Centro
VISTA GAÚCHA/RS

OBRA
ESCOLA 4 SALAS DE AULA

PROJETO
**PLANTA DE LOCALIZAÇÃO
OBRA/TERRENO**

FRANCHA/ARQUIVO
04/04

LOCAL
**RUA AUGUSTO EBERHARDT, S/N
VISTA GAÚCHA/RS**

ESCALA
1 : 1000

PROPONENTE

CLAudemir José LOCATELLI
PREFEITO MUNICIPAL

DATA
**Projeto: MAR/2013
Platagem: MAIO/2013**

RESP. TÉCNICO

Eng.º Civil - CREA/RS 136902

AREA TOTAL:
785,54m²