


**PLANTA DE SITUAÇÃO**  
 ESCALA 1:2.000



**DETALHAMENTO CERCAMENTO**  
 ESCALA 1:150

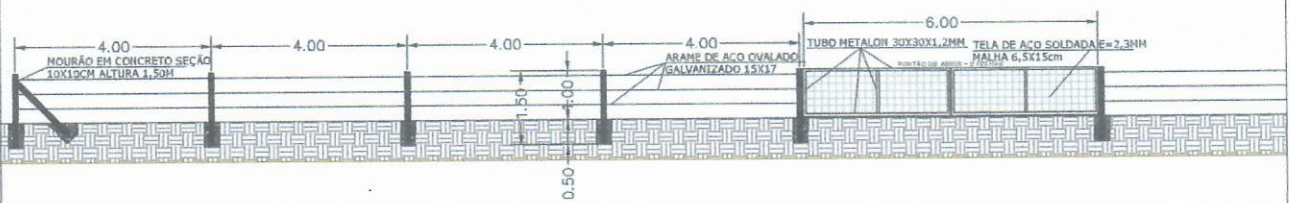

ENDEREÇO: CERCAMENTO TRECHO MATRÍCULA 4.511	
PROPRIETÁRIO: CLAUDEM R JOSE LOCATELI Prefeito Municipal de Vista Gaúcha	RESPONSÁVEL TÉCNICO: <i>Caroline M. Dapper</i> CAROLINE MAIZA DAPPER Engenheira Civil - CREA RS223726
DATA: MAI/2023	CONTEÚDO: PROJETO GRÁFICO
ESCALA: -	PRANCHA: 01