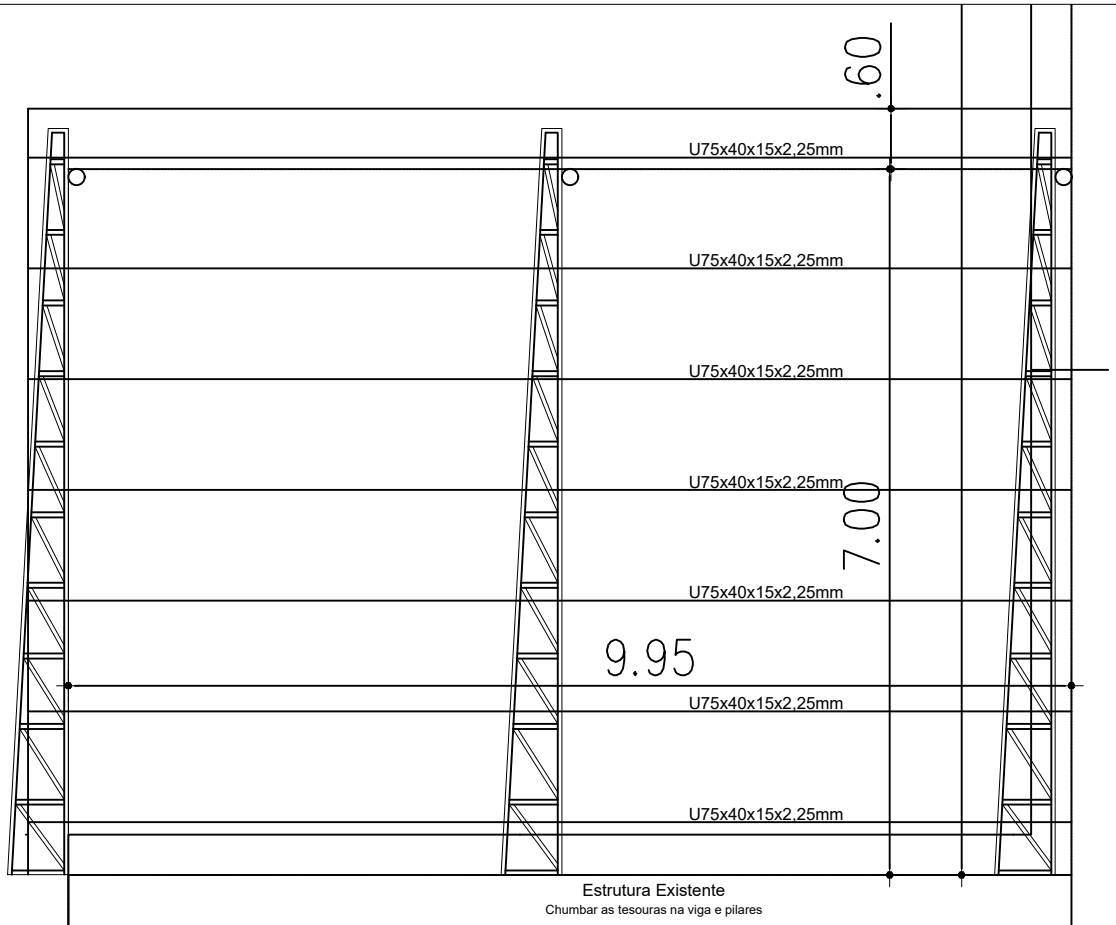

PLANTA BAIXA

ESCALA 1/75

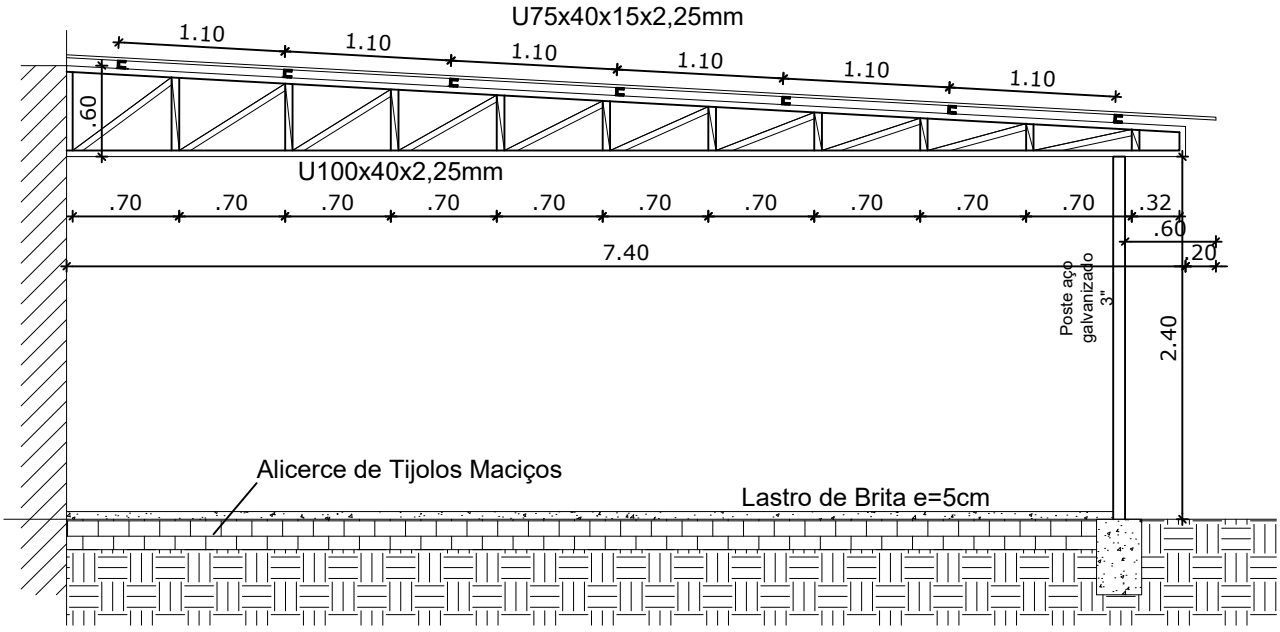

CORTE

ESCALA 1/50

ENDEREÇO:

SOCIEDADE DE DAMAS RAINHAS DO LAR - AMPLIAÇÃO - LINHA BONITA

PROPRIETÁRIO:

CLAUDEMIR JOSÉ LOCATELLI
Prefeito Municipal de Vista Gaúcha

RESPONSÁVEL TÉC.:

CAROLINE MAIZA DAPPER
Engenheira Civil - CREA RS223726

DATA	CONTEÚDO	ESCALA	PRANCHA:
JULHO/2026	PLANTA BAIXA E CORTE	INDICADA	01/02