


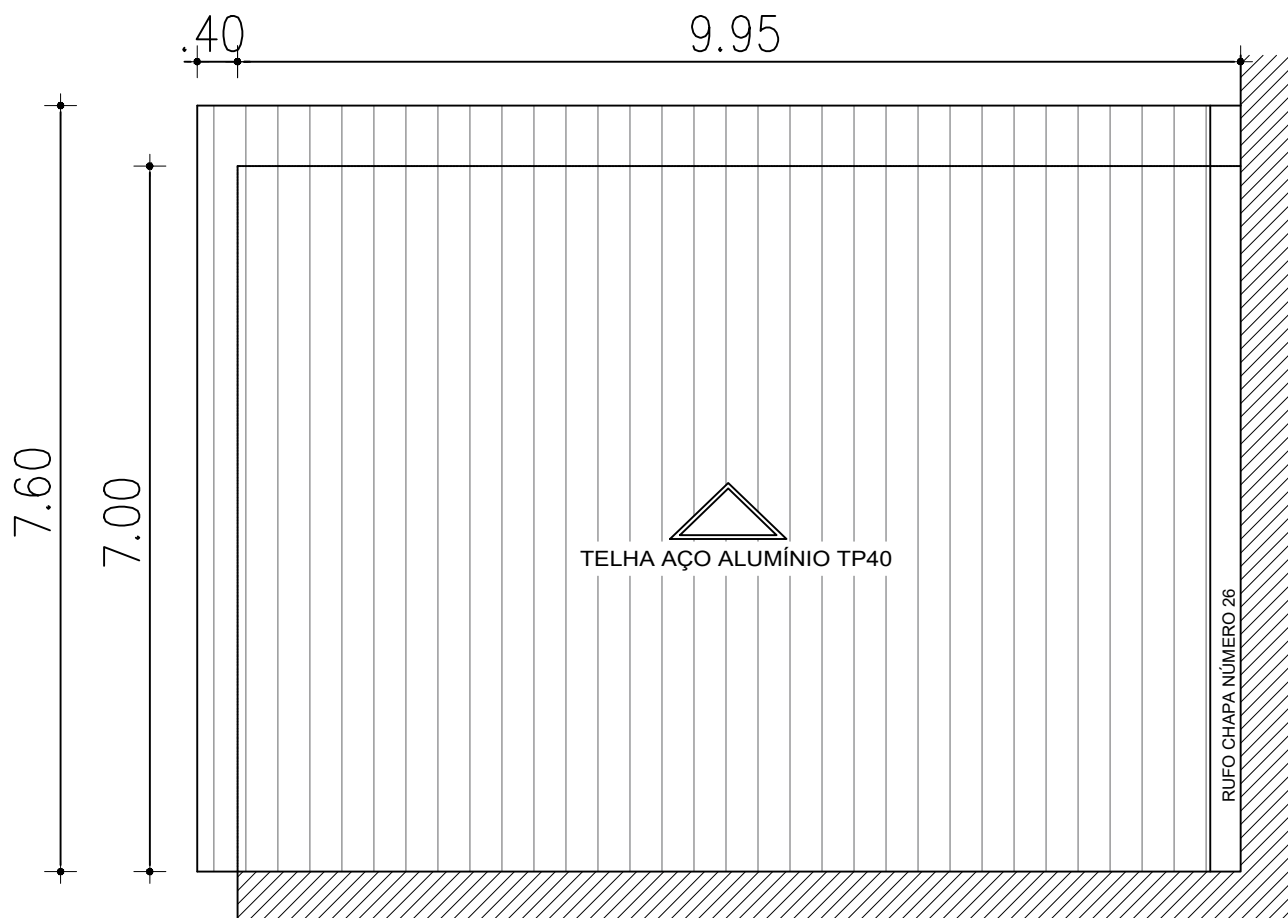

PLANTA DE COBERTURA

ESCALA 1/75



ENDEREÇO:

SOCIEDADE DE DAMAS RAINHAS DO LAR - AMPLIAÇÃO - LINHA BONITA

PROPRIETÁRIO:

CLAUDEMIR JOSÉ LOCATELLI
Prefeito Municipal de Vista Gaúcha

RESPONSÁVEL TÉCNICO:

CAROLINE MAIZA DAPPER
Engenheira Civil - CREA RS223726

DATA

JULHO/2026

CONTEÚDO

COBERTURA

ESCALA

INDICADA

PRANCHA:

02/02