

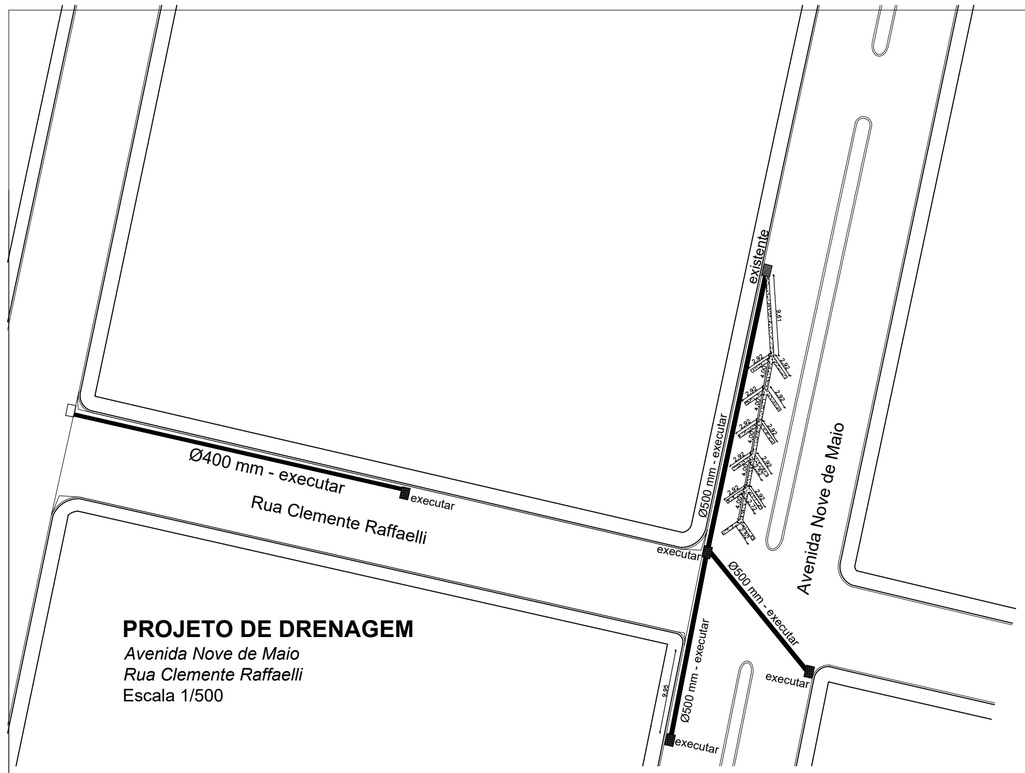



PROJETO DE DRENAGEM
Avenida Nove de Maio
Rua Clemente Raffaelli
Escala 1/500

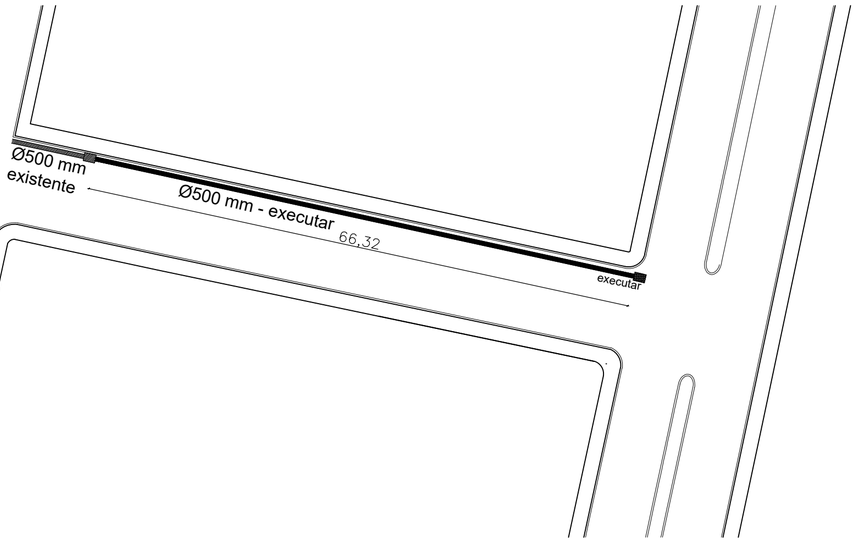

PROJETO DE DRENAGEM
Rua João Piccinini
Escala 1/500

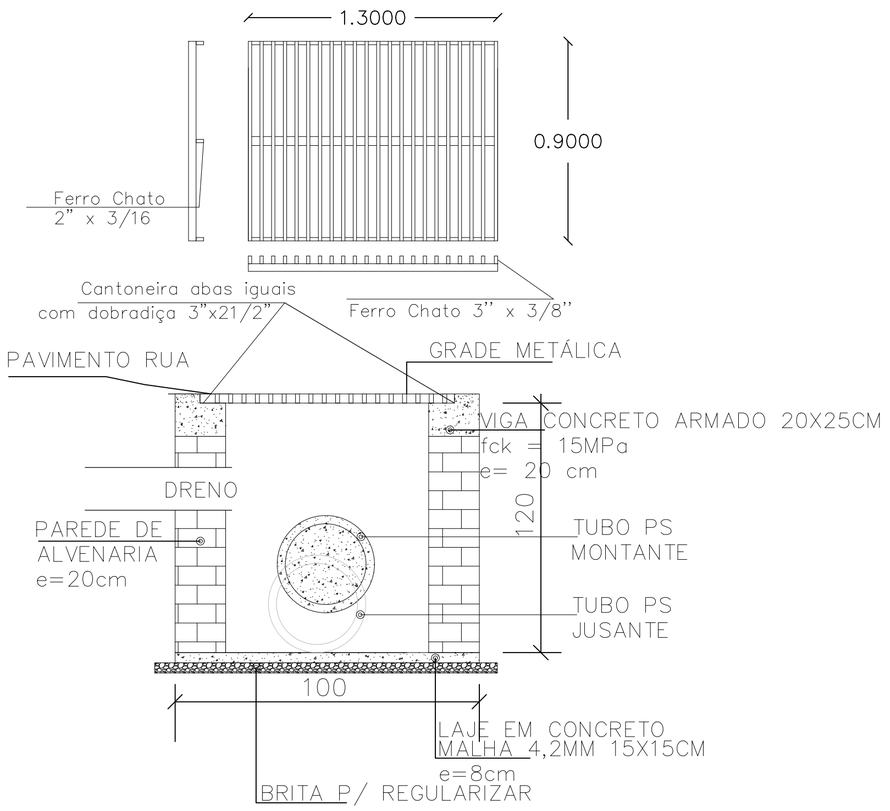

PROJETO DE DRENAGEM
DETALHAMENTO CAIXAS COLETORAS
Escala S/E

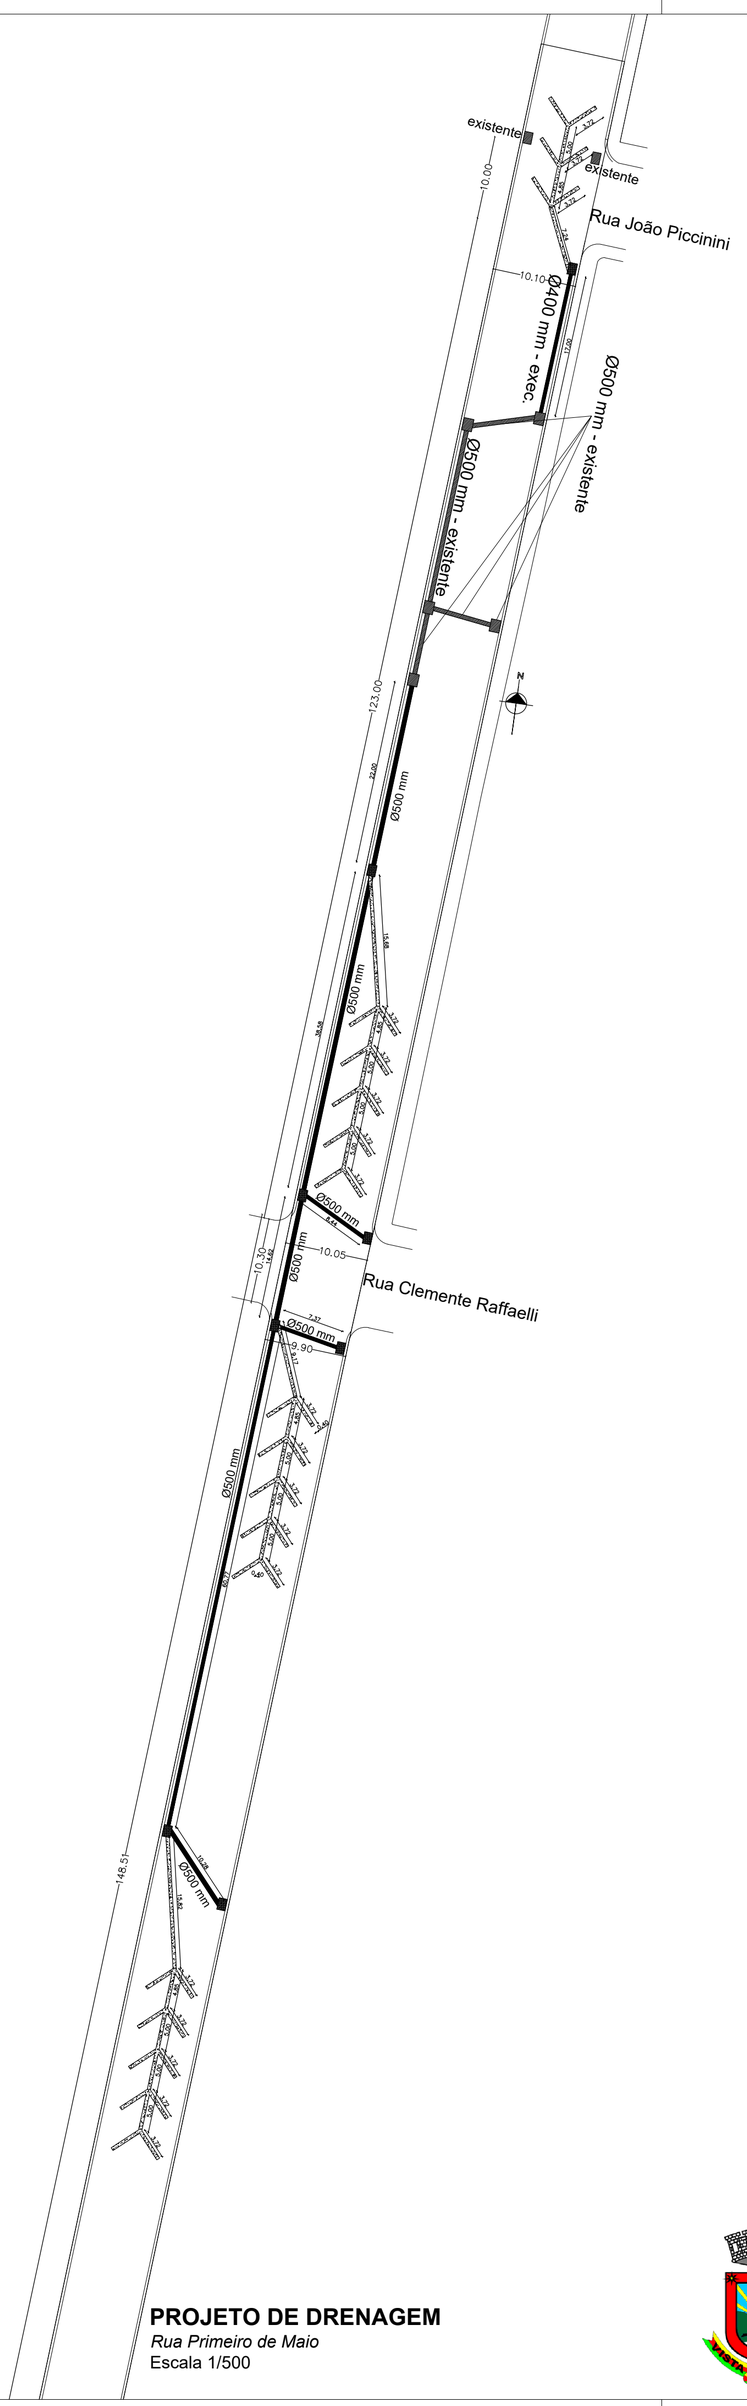

PROJETO DE DRENAGEM
Rua Primeiro de Maio
Escala 1/500

PREFEITURA
VISTA GAÚCHA
09/05/89

ENDEREÇO:
OBRAS DE DRENAGEM URBANA E RECUPERAÇÃO DE PAVIMENTAÇÃO ASFÁLTICA A FRIO

PROPRIETÁRIO:
CLAUDEMIR JOSÉ LOCATELLI
Prefeito Municipal de Vista Gaúcha

RESPONSÁVEL TÉC.:
CAROLINE MAIZA DAPPER
Engenheira Civil - CREA RS223726

DATA	ESCALA	DESENHO:	PRANCHA:
NOVEMBRO/2025	1/500	DRENAGEM	04/05