
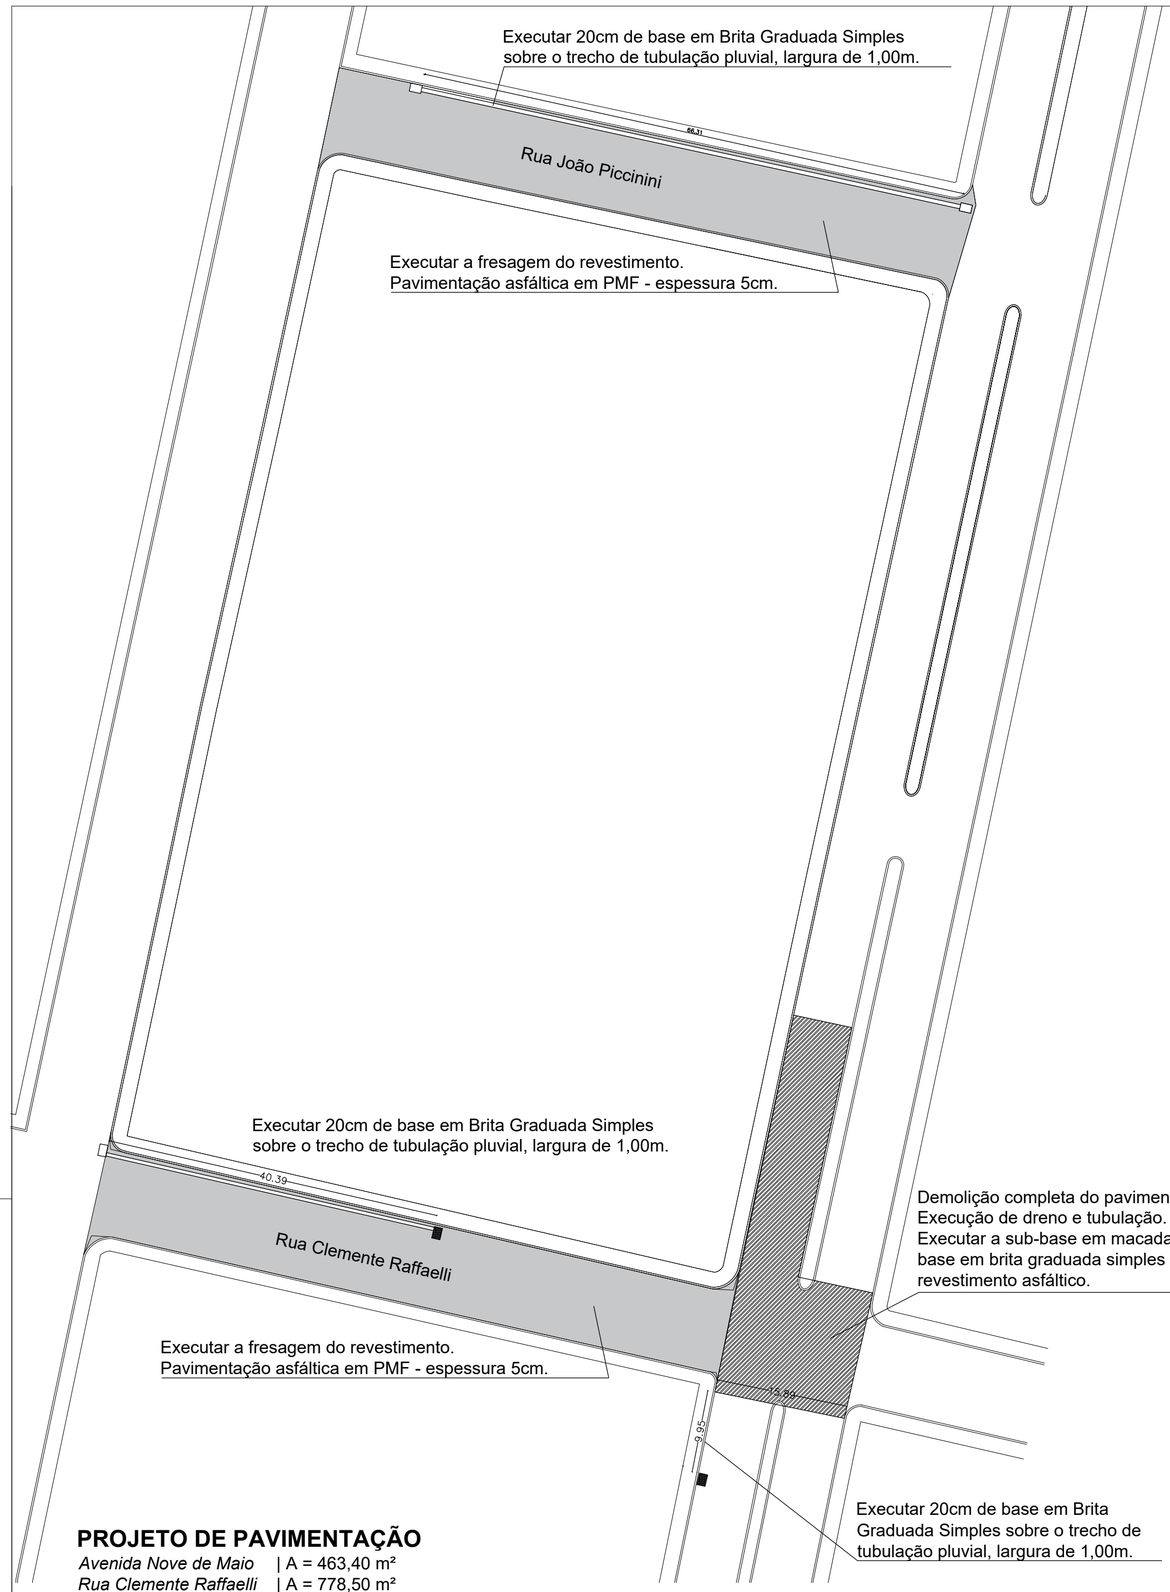


PROJETO DE PAVIMENTAÇÃO

Avenida Nove de Maio | A = 463,40 m²
Rua Clemente Raffaelli | A = 778,50 m²
Rua João Piccinini | A = 769,60 m²
Escala 1/500


PERFIL TRANSVERSAL

Rua Primeiro de Maio
Avenida Nove de Maio
Escala 1/50

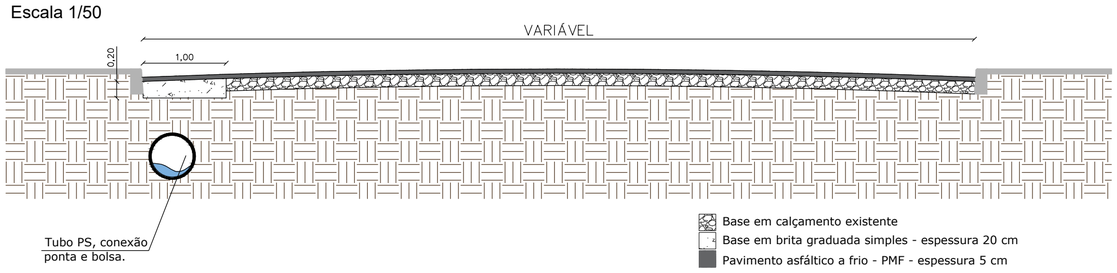

PERFIL TRANSVERSAL

Rua Clemente Raffaelli
Rua João Piccinini
Escala 1/50

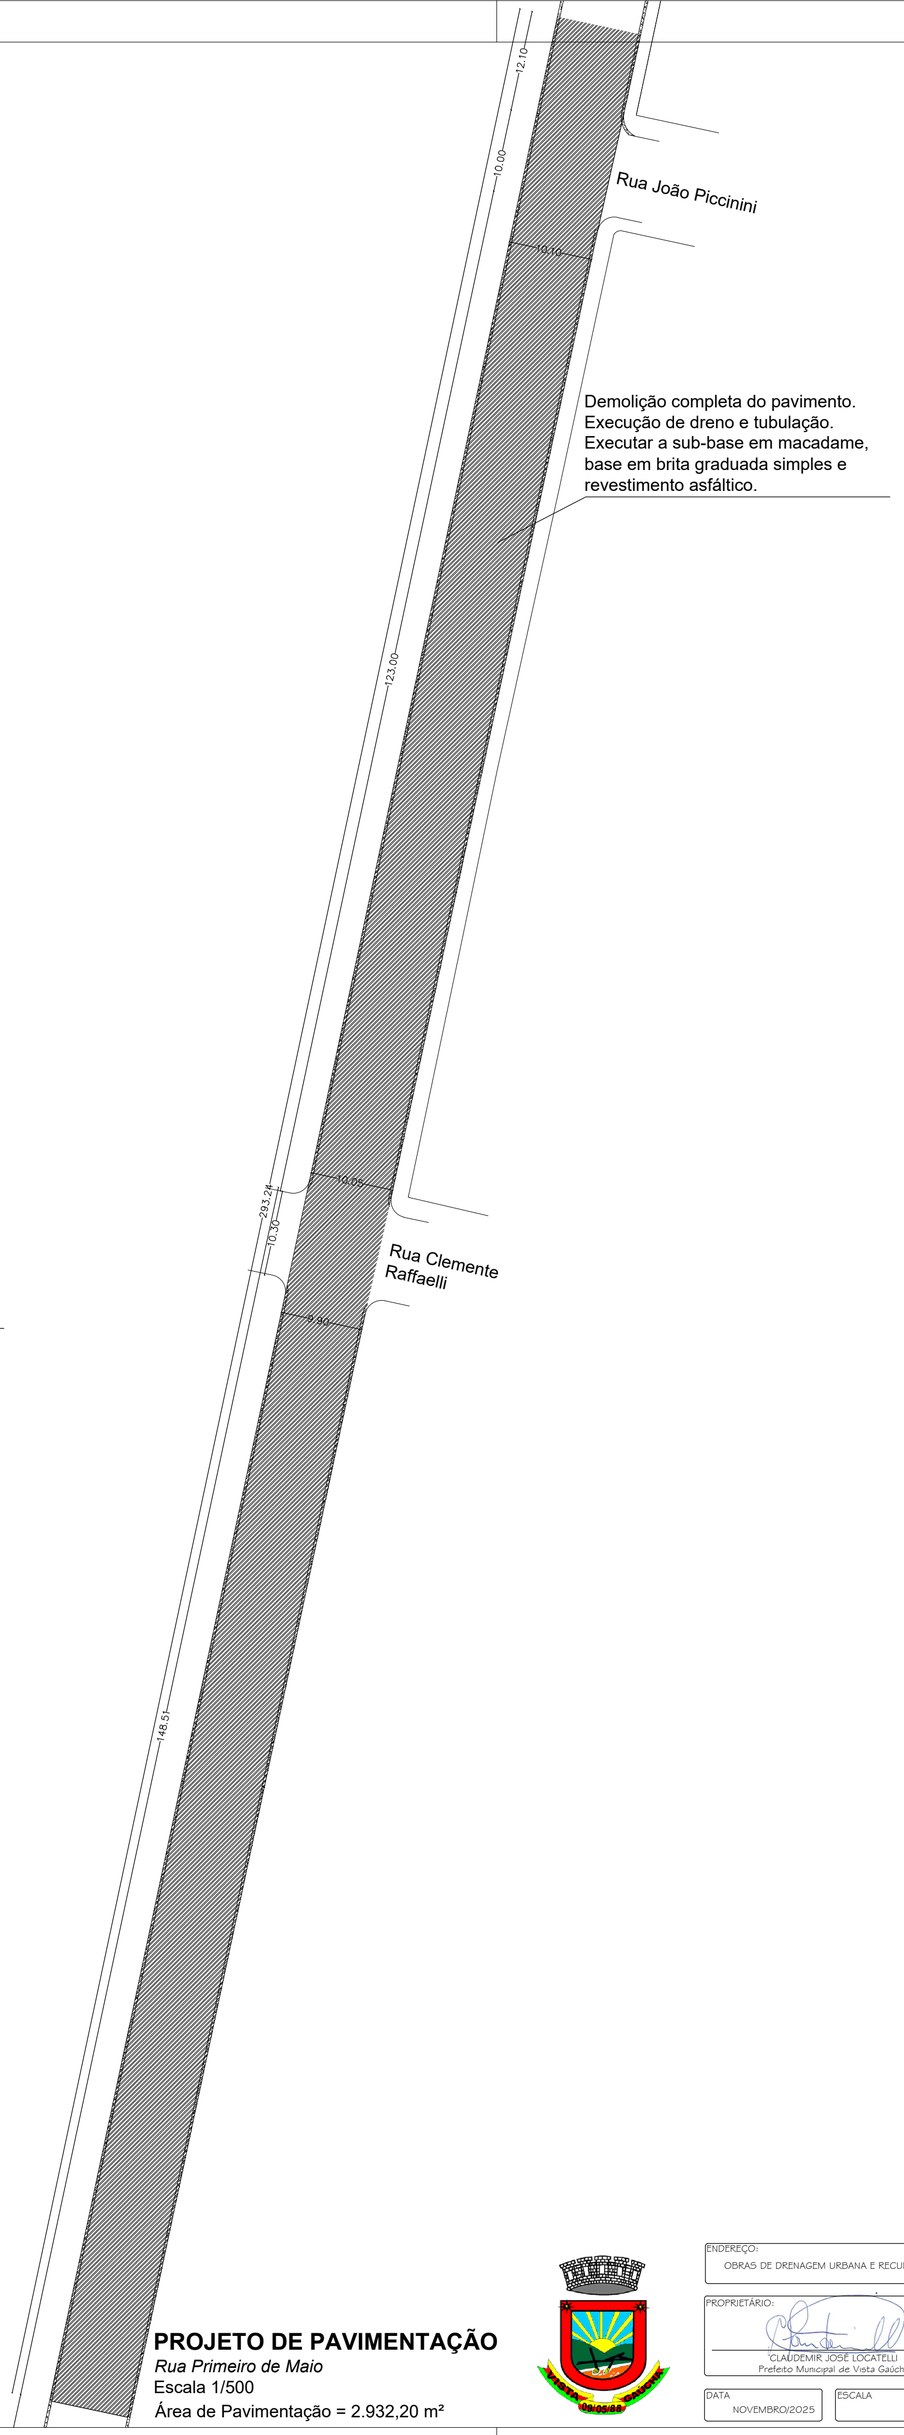

PROJETO DE PAVIMENTAÇÃO

Rua Primeiro de Maio
Escala 1/500
Área de Pavimentação = 2.932,20 m²

ENDEREÇO: OBRAS DE DRENAGEM URBANA E RECUPERAÇÃO DE PAVIMENTAÇÃO ASFÁLTICA A FRIO

PROPRIETÁRIO: CLAUDEMIR JOSÉ LOCATELLI, Prefeito Municipal de Vista Gaúcha

RESPONSÁVEL TÉC.: CAROLINE MAIZA DAPPER, Engenheira Civil - CREA RS223726

DATA	ESCALA	DESENHO:	PRANCHA:
NOVEMBRO/2025	1/500	PAVIMENTAÇÃO	05/05