
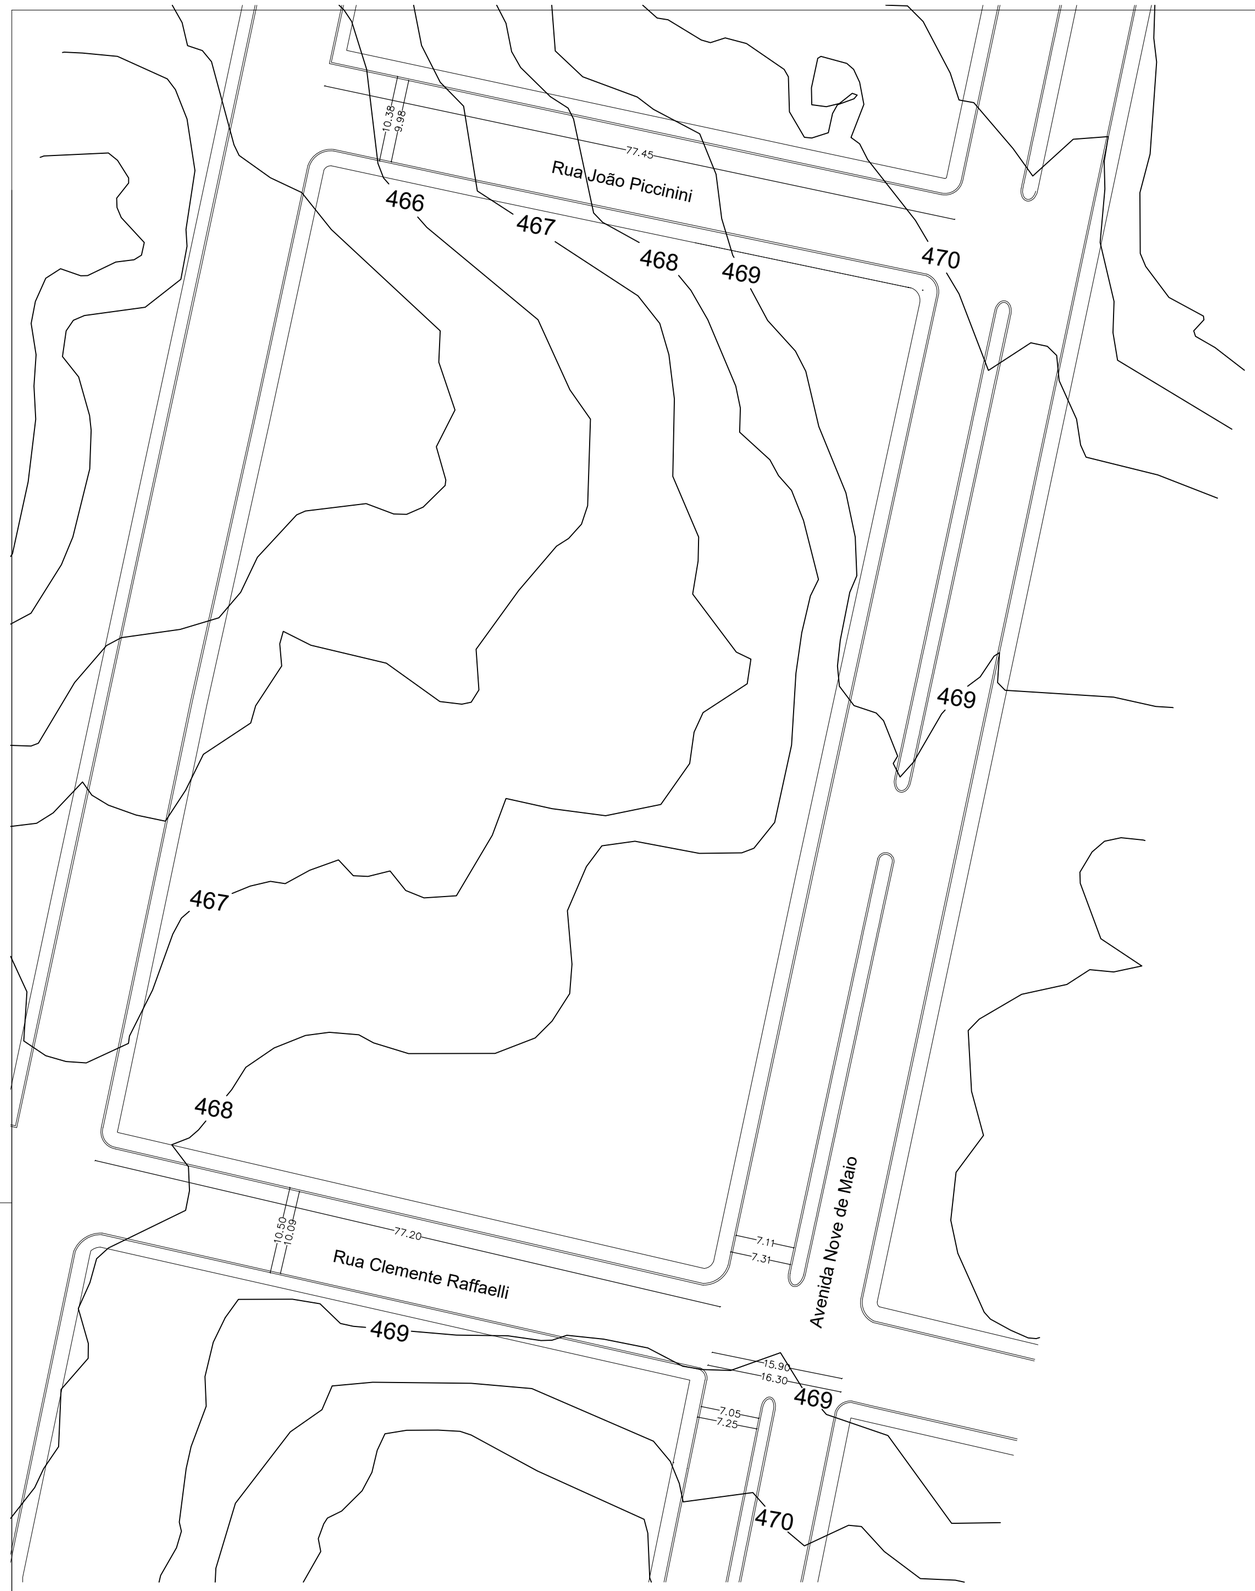


LEVANTAMENTO PLANIALTIMÉTRICO
Avenida Nove de Maio
Rua Clemente Raffaelli
Rua João Piccinini
Escala 1/500

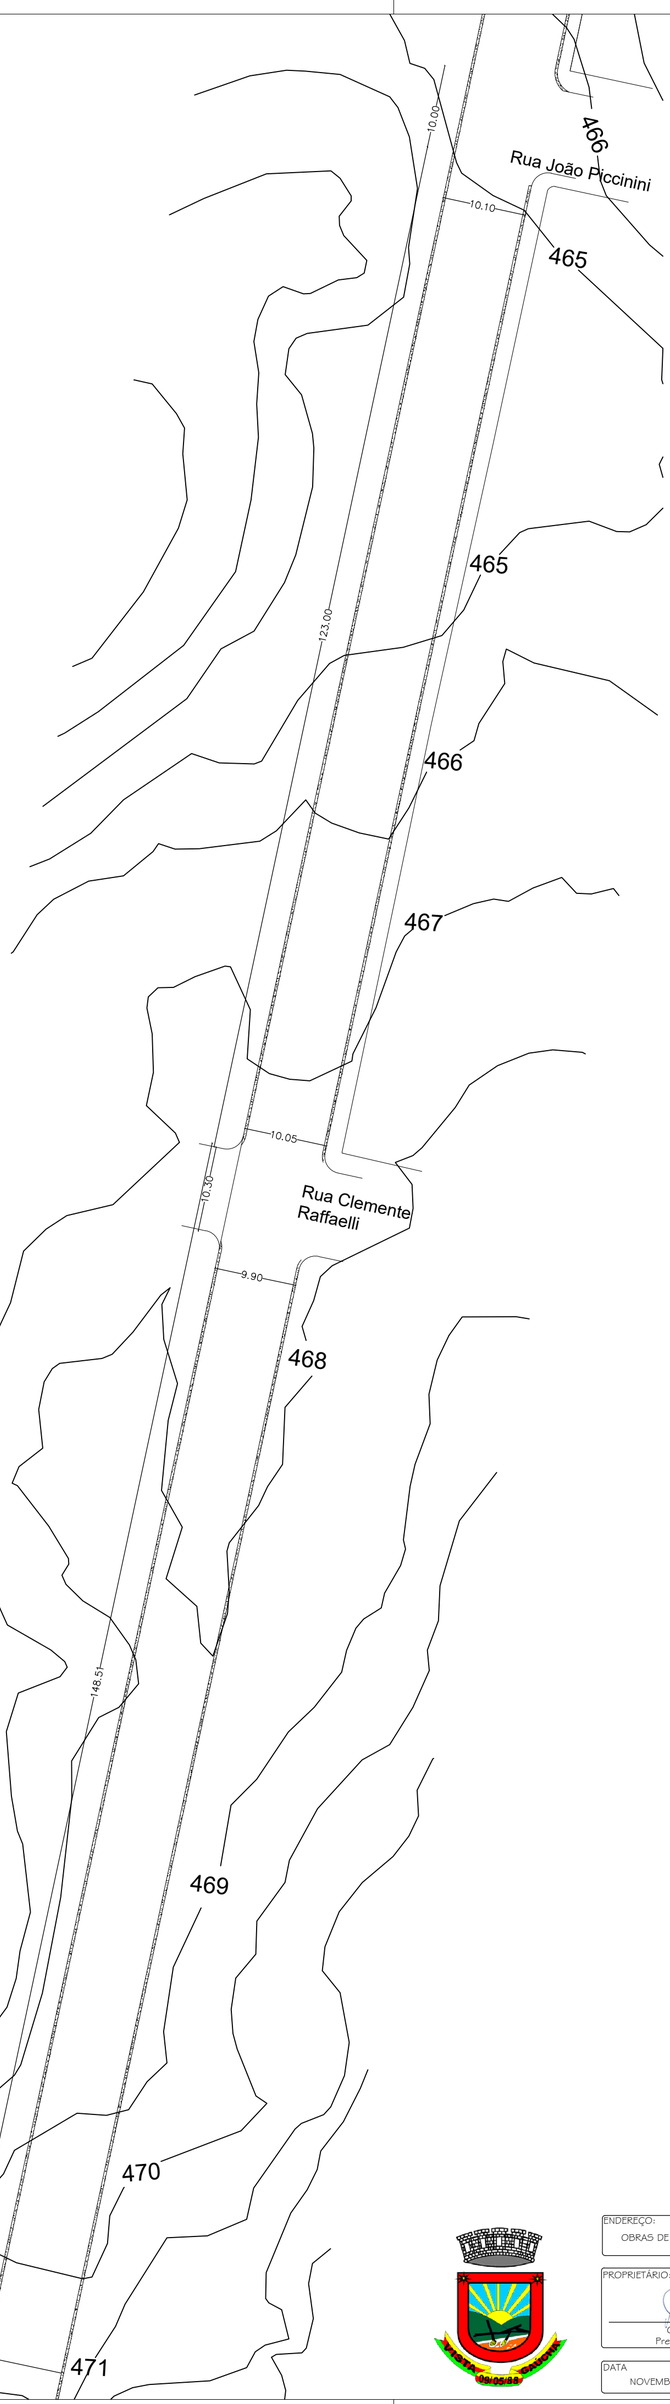

LEVANTAMENTO PLANIALTIMÉTRICO
Rua Primeiro de Maio
Escala 1/500

ENDEREÇO:
OBRAS DE DRENAGEM URBANA E RECUPERAÇÃO DE PAVIMENTAÇÃO ASFÁLTICA A FRIO

PROPRIETÁRIO:
CLAUDEMIR JOSÉ LOCATELLI
Prefeito Municipal de Vista Gaúcha

RESPONSÁVEL TÉC.:
CAROLINE MAIZA DAPPER
Engenheira Civil - CREA RS223726

DATA	ESCALA	DESENHO:	PRANCHA:
NOVEMBRO/2025	1/500	PLANIALTIMÉTRICO	03/05