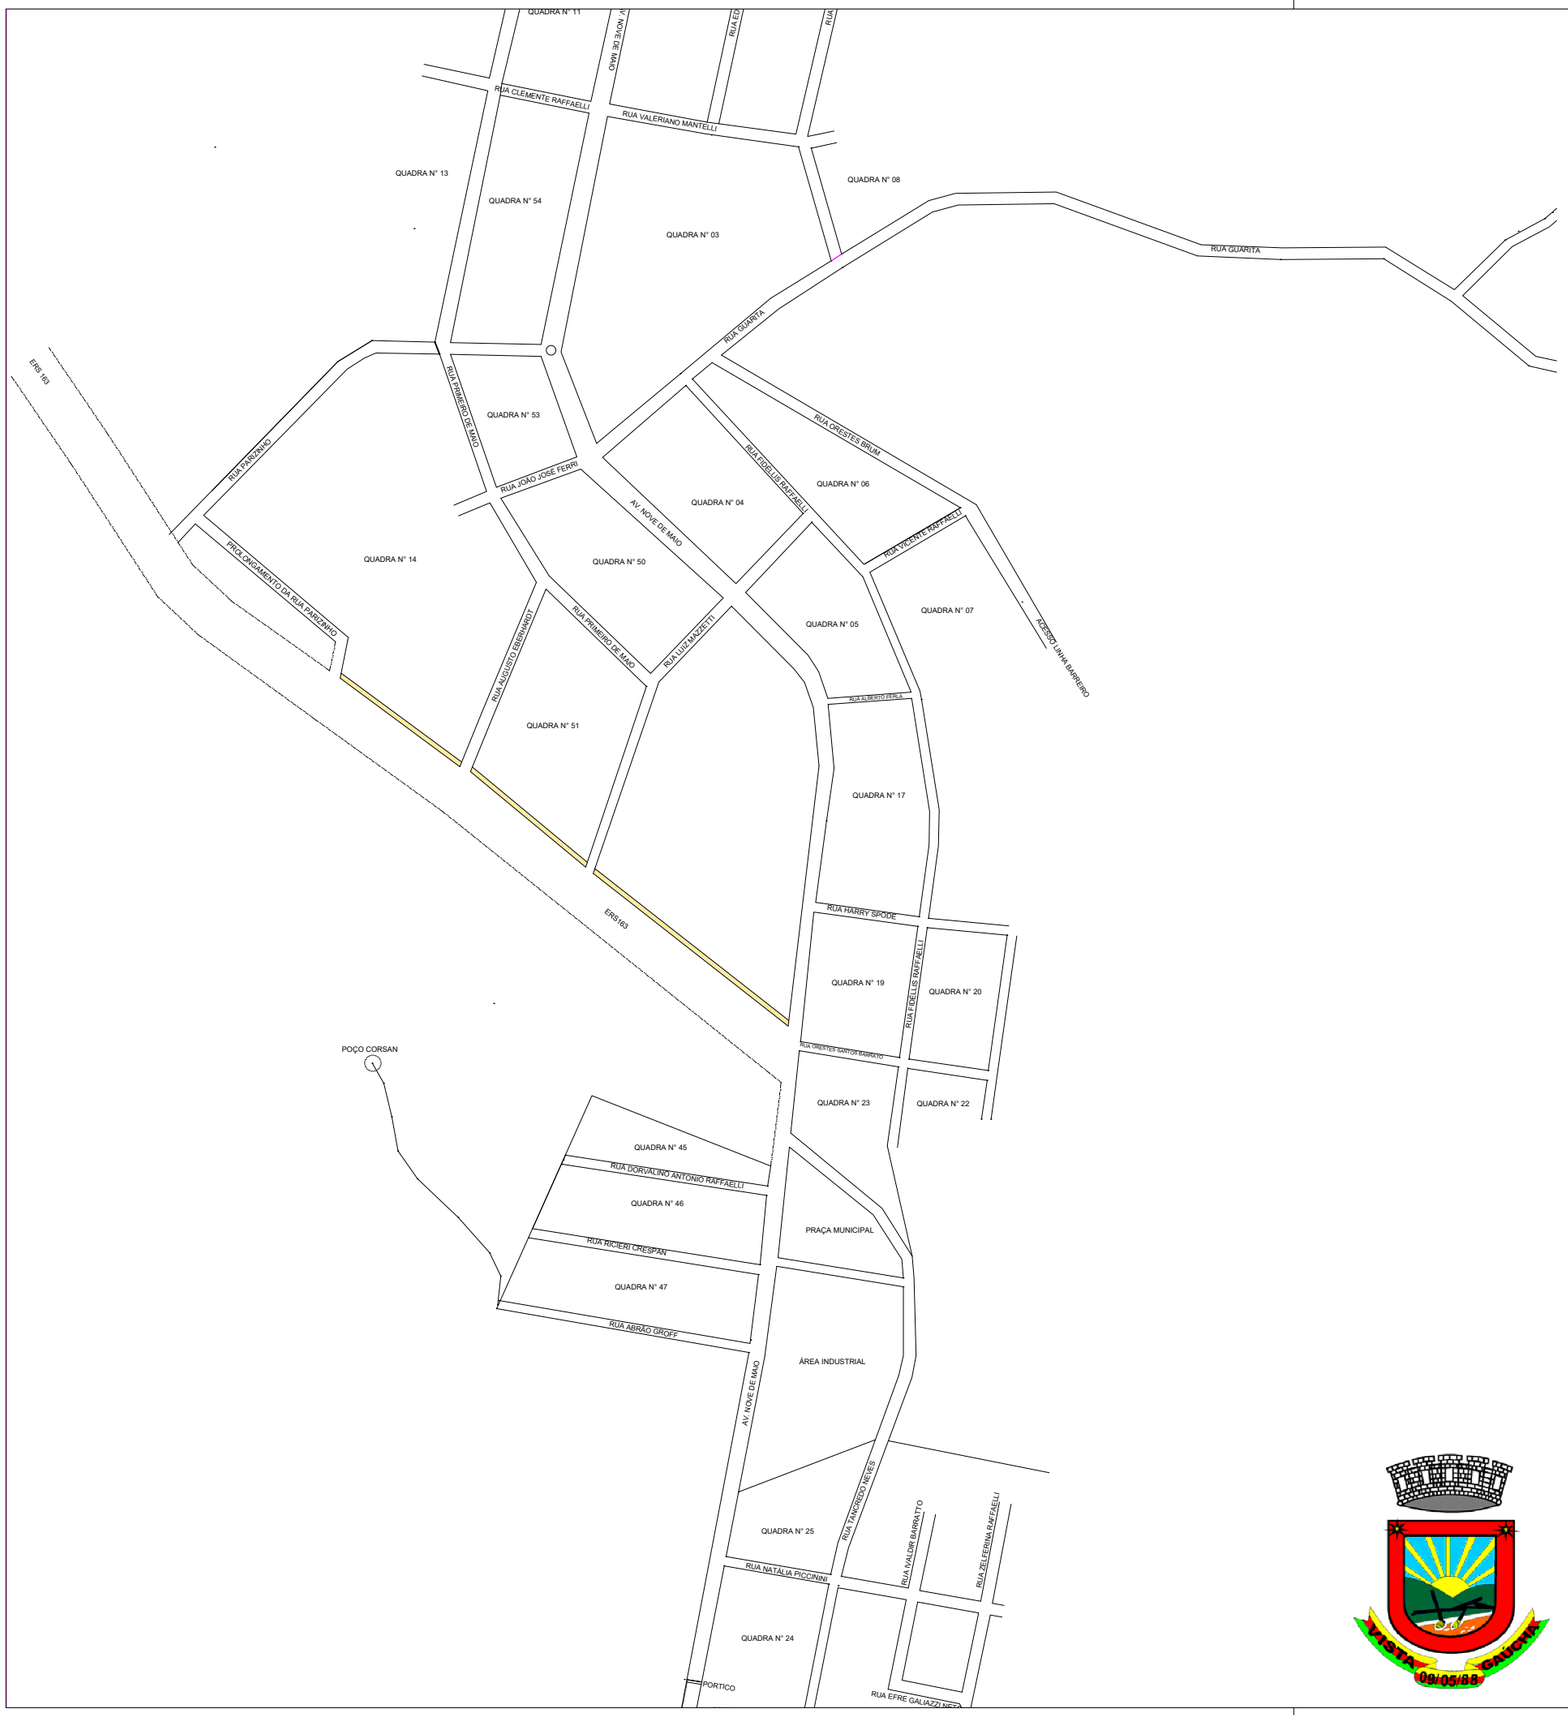


ENDEREÇO:
PISTA DE CAMINHADA E CICLOVIA

PROPRIETÁRIO:

CLAUDEMIR JOSÉ LOCATELLI
Prefeito Municipal de Vista Gaúcha

RESPONSÁVEL TÉC.:

CAROLINE MAIZA DAPPER
Engenheira Civil - CREA RS223726

DATA	ESCALA	DESENHO:	PRANCHA:
NOVEMBRO/2026	1/5000	PLANTA BAIXA	01/02